


**საჯარო რეესტრის ეროვნული სააგენტოს  
თეთრიწყაროს სარეგისტრაციო სამსახური  
საკადასტრო გეგმა**

მიწის ნაკვეთის საკადასტრო კოდი: 84 20 47 016  
 ბანცნაშის რეგისტრაციის ნომერი: 882009184676  
 მიწის ნაკვეთის ფართობი: 3557 კვ.მ.  
 დანიშნულება: სასოფლო-სამეურნეო  
 კატეგორია:  
 მომზადების თარიღი: 29.06.09

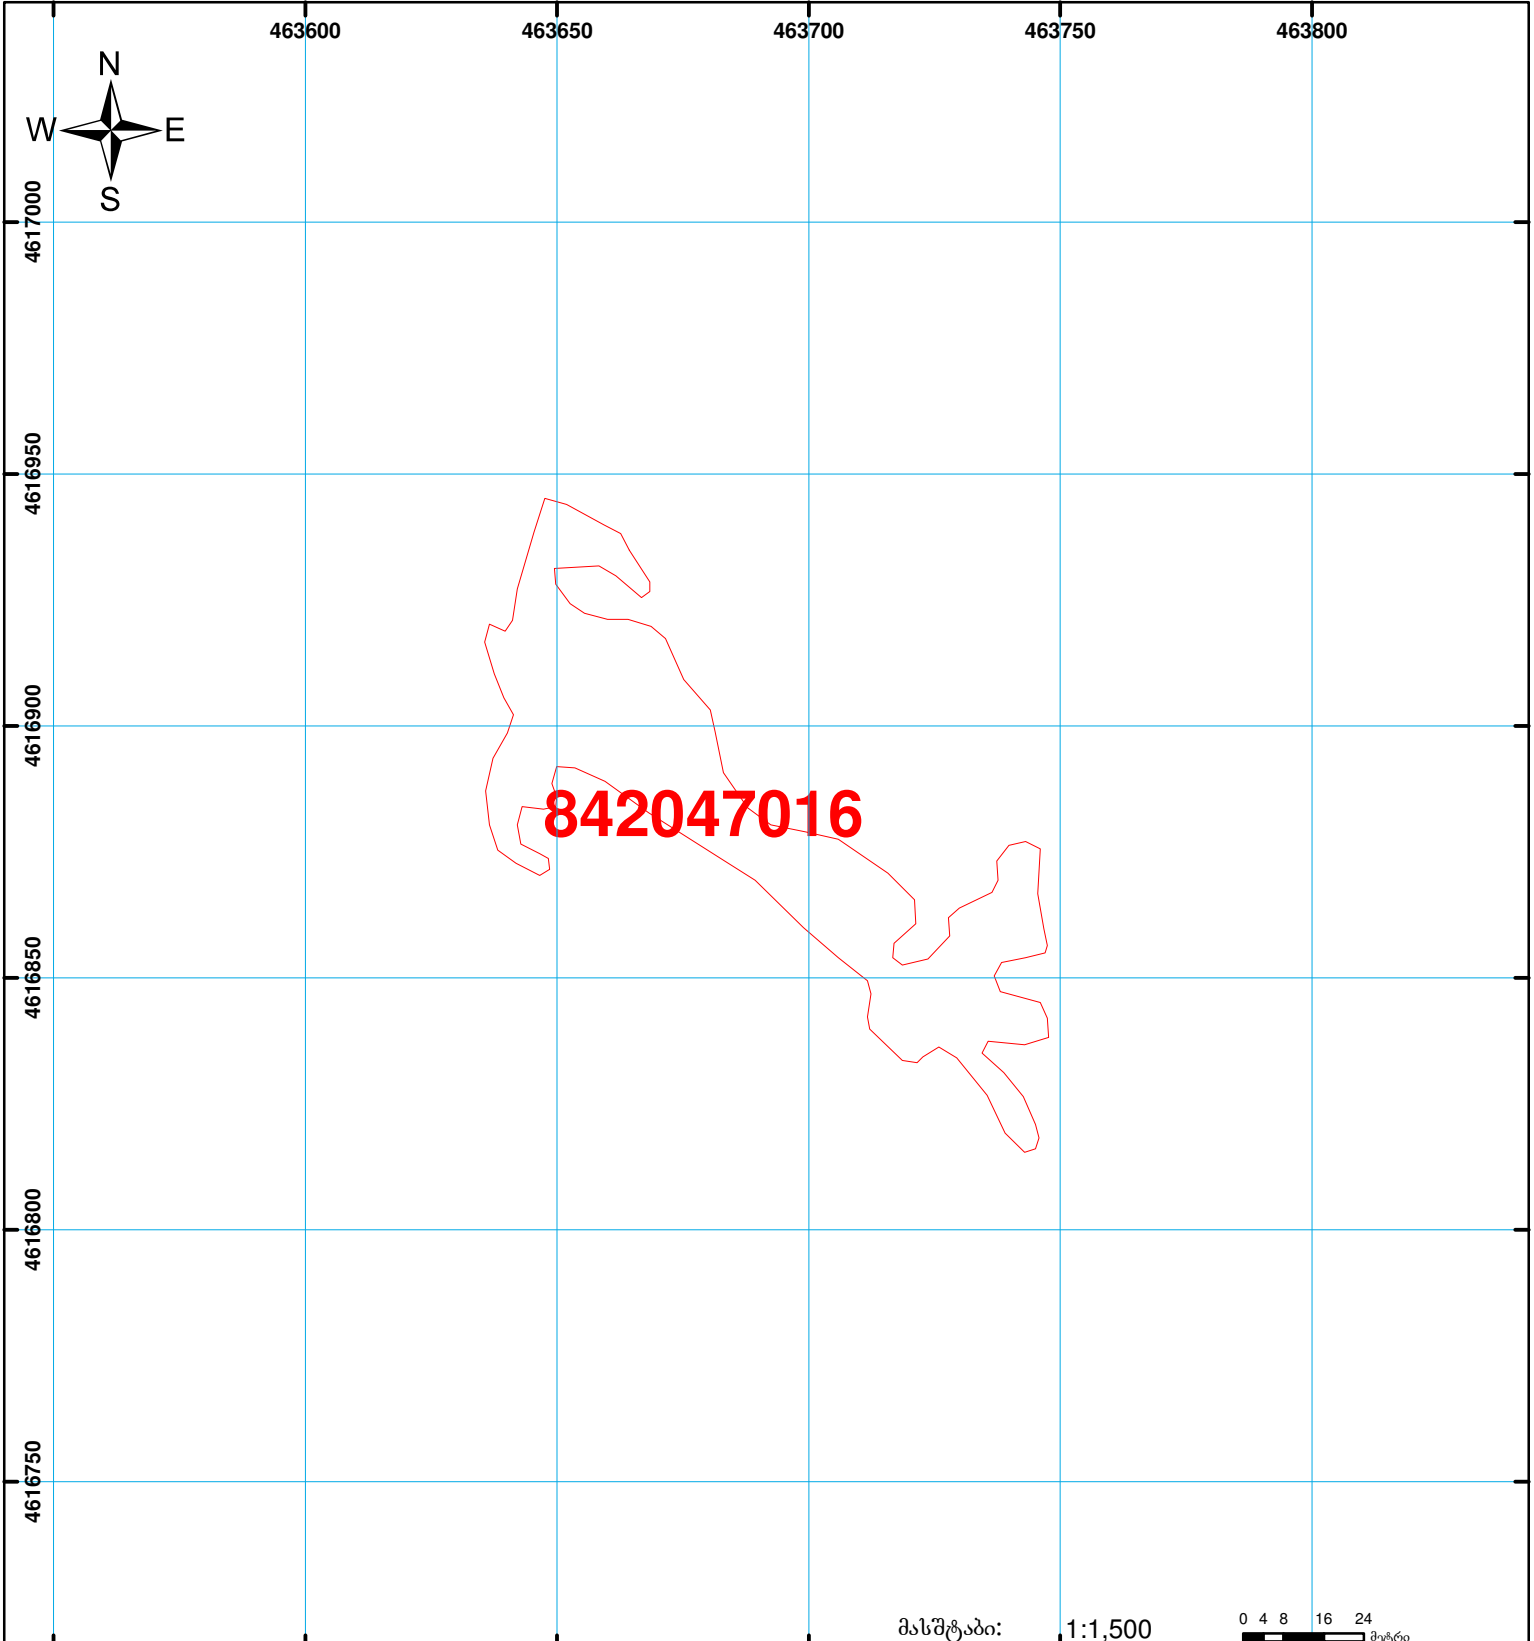

	შენიშვნა-ნაგებობა, პირობითი ნომერი/სართულიანობა		ვალდებულება		საზობრივი ნაგებობა
	მიწის ნაკვეთის საკადასტრო საზღვარი		მშენებარე ნაგებობა		

მასშტაბი: 1:1,500  
 0 4 8 16 24 მეტრი  
 00:00  
 0.00  
 UTM (საერთაშორისო) სისტემის კოორდ.