



საკადასტრო გეგმა

საქართველოს რეესტრის ეროვნული სააგენტო

საკადასტრო კოდი: **74.06.12.116**

ნაკვეთის დანიშნულება: **სასოფლო-სამეურნეო**


ნაკვეთის დანიშნულება: **სასოფლო-სამეურნეო**

განცხადების ნომერი: **882024032660**

ფართობი: **2900 კვ.მ (WGS 84 / UTM zone 38N)**

ფართობი: **2900 კვ.მ (WGS 84 / UTM zone 38N)**

მომზადების თარიღი: **15/01/2024**

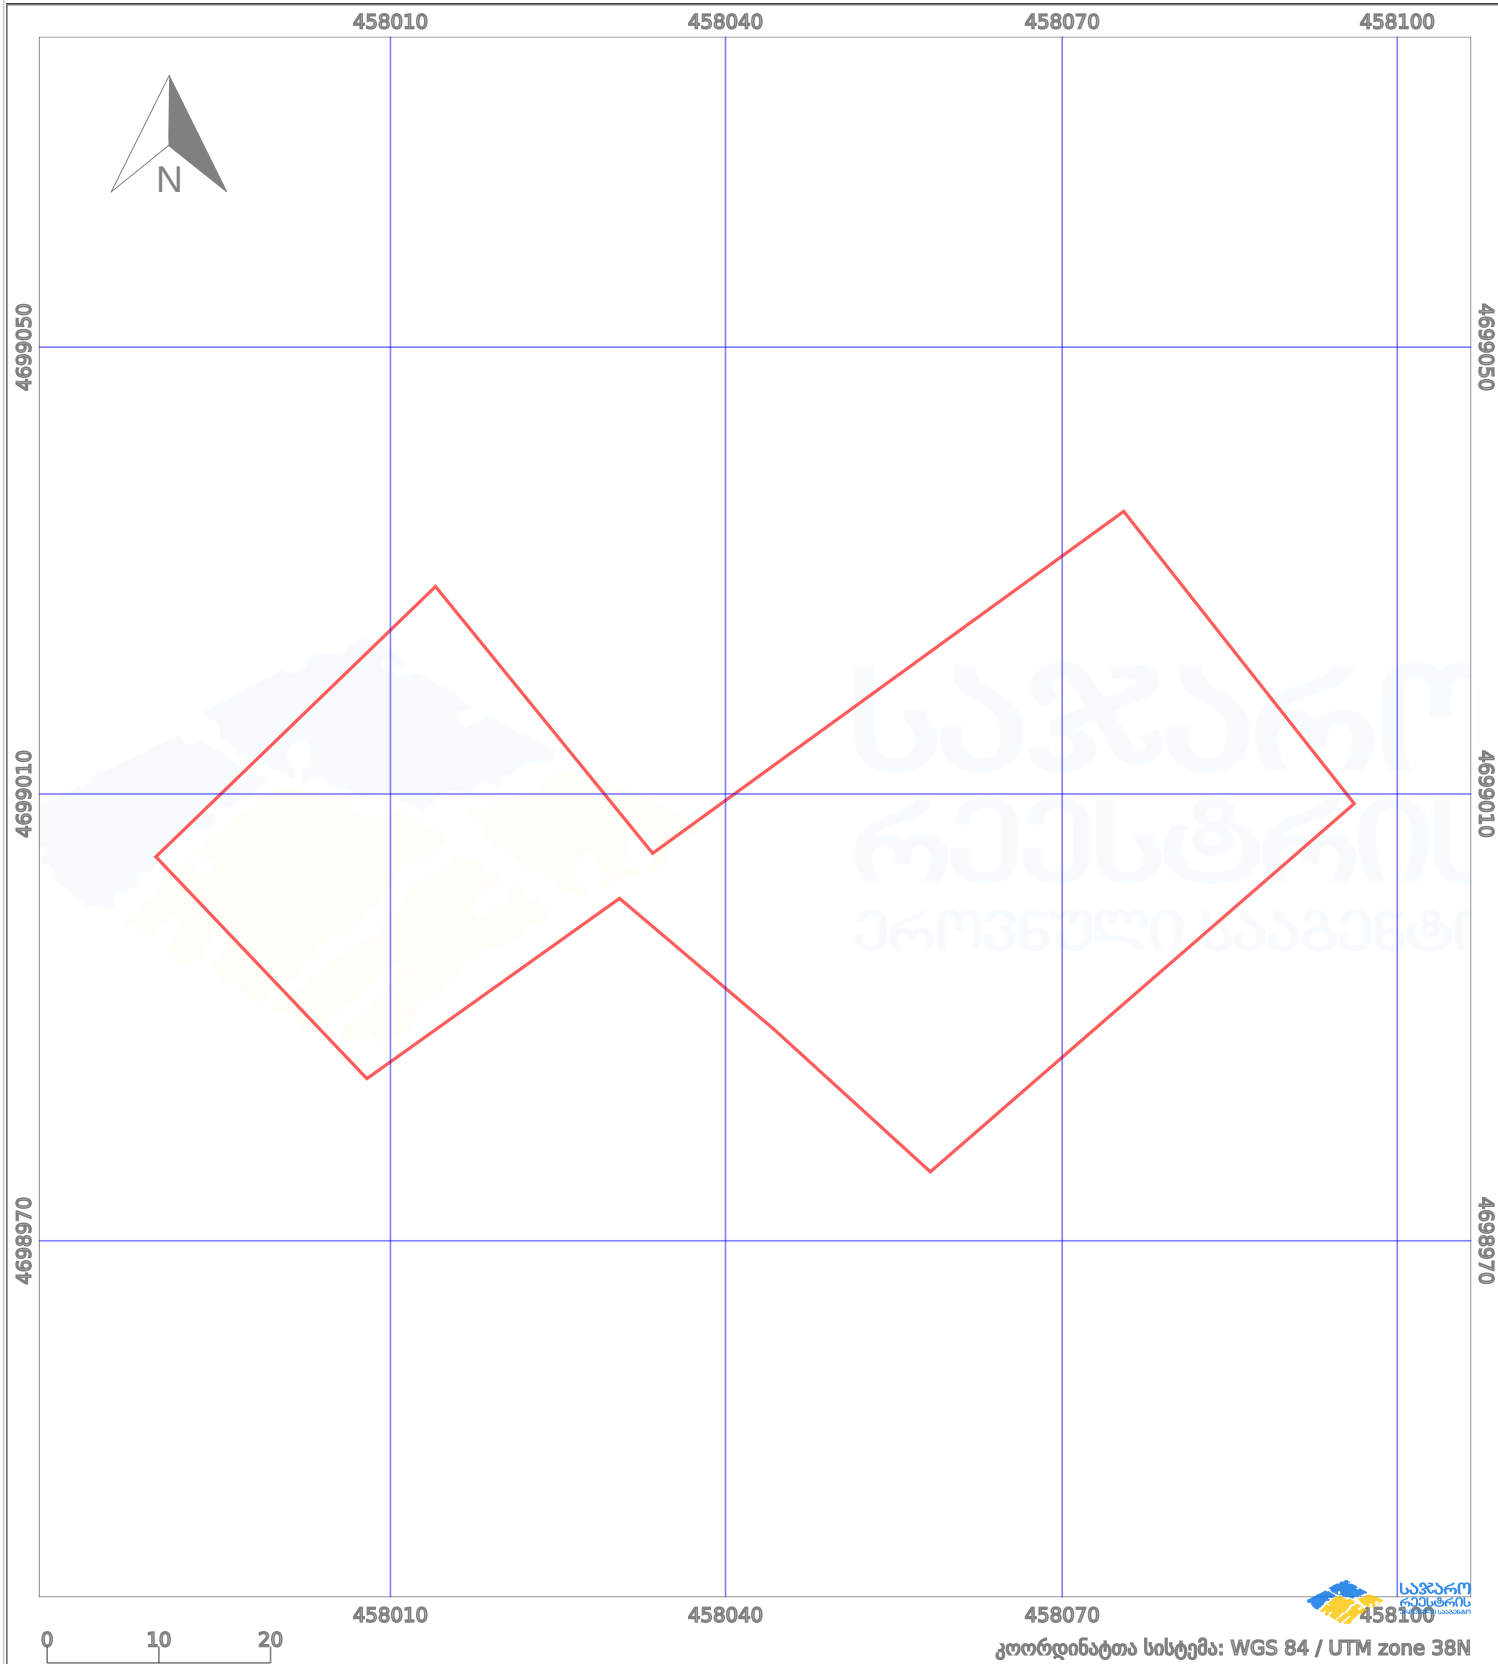

პირობითი აღნიშვნები:

- | | | | | | | | |
|--|--------------------|--|--------------------|--|--------------------|--|----------------|
| | ნაკვეთის საზღვარი | | მშენებარე ნაკებობა | | აშენებული ნაკებობა | | ქარსაფარი ზოლი |
| | საზომრივი ნაკებობა | | ტყის ფონდი | | ვალდებულება | | |