



საკადასტრო გეგმა

საჯარო რეესტრის ეროვნული
სააგენტო

საკადასტრო კოდი: 66.45.11.244

განცხადების ნომერი: 882025217912


მომზადების თარიღი: 12/03/2025

ნაკვეთის დანიშნულება:

ფართობი:

არასასოფლო სამეურნეო

476 კვ.მ (WGS 84 / UTM zone 38N)

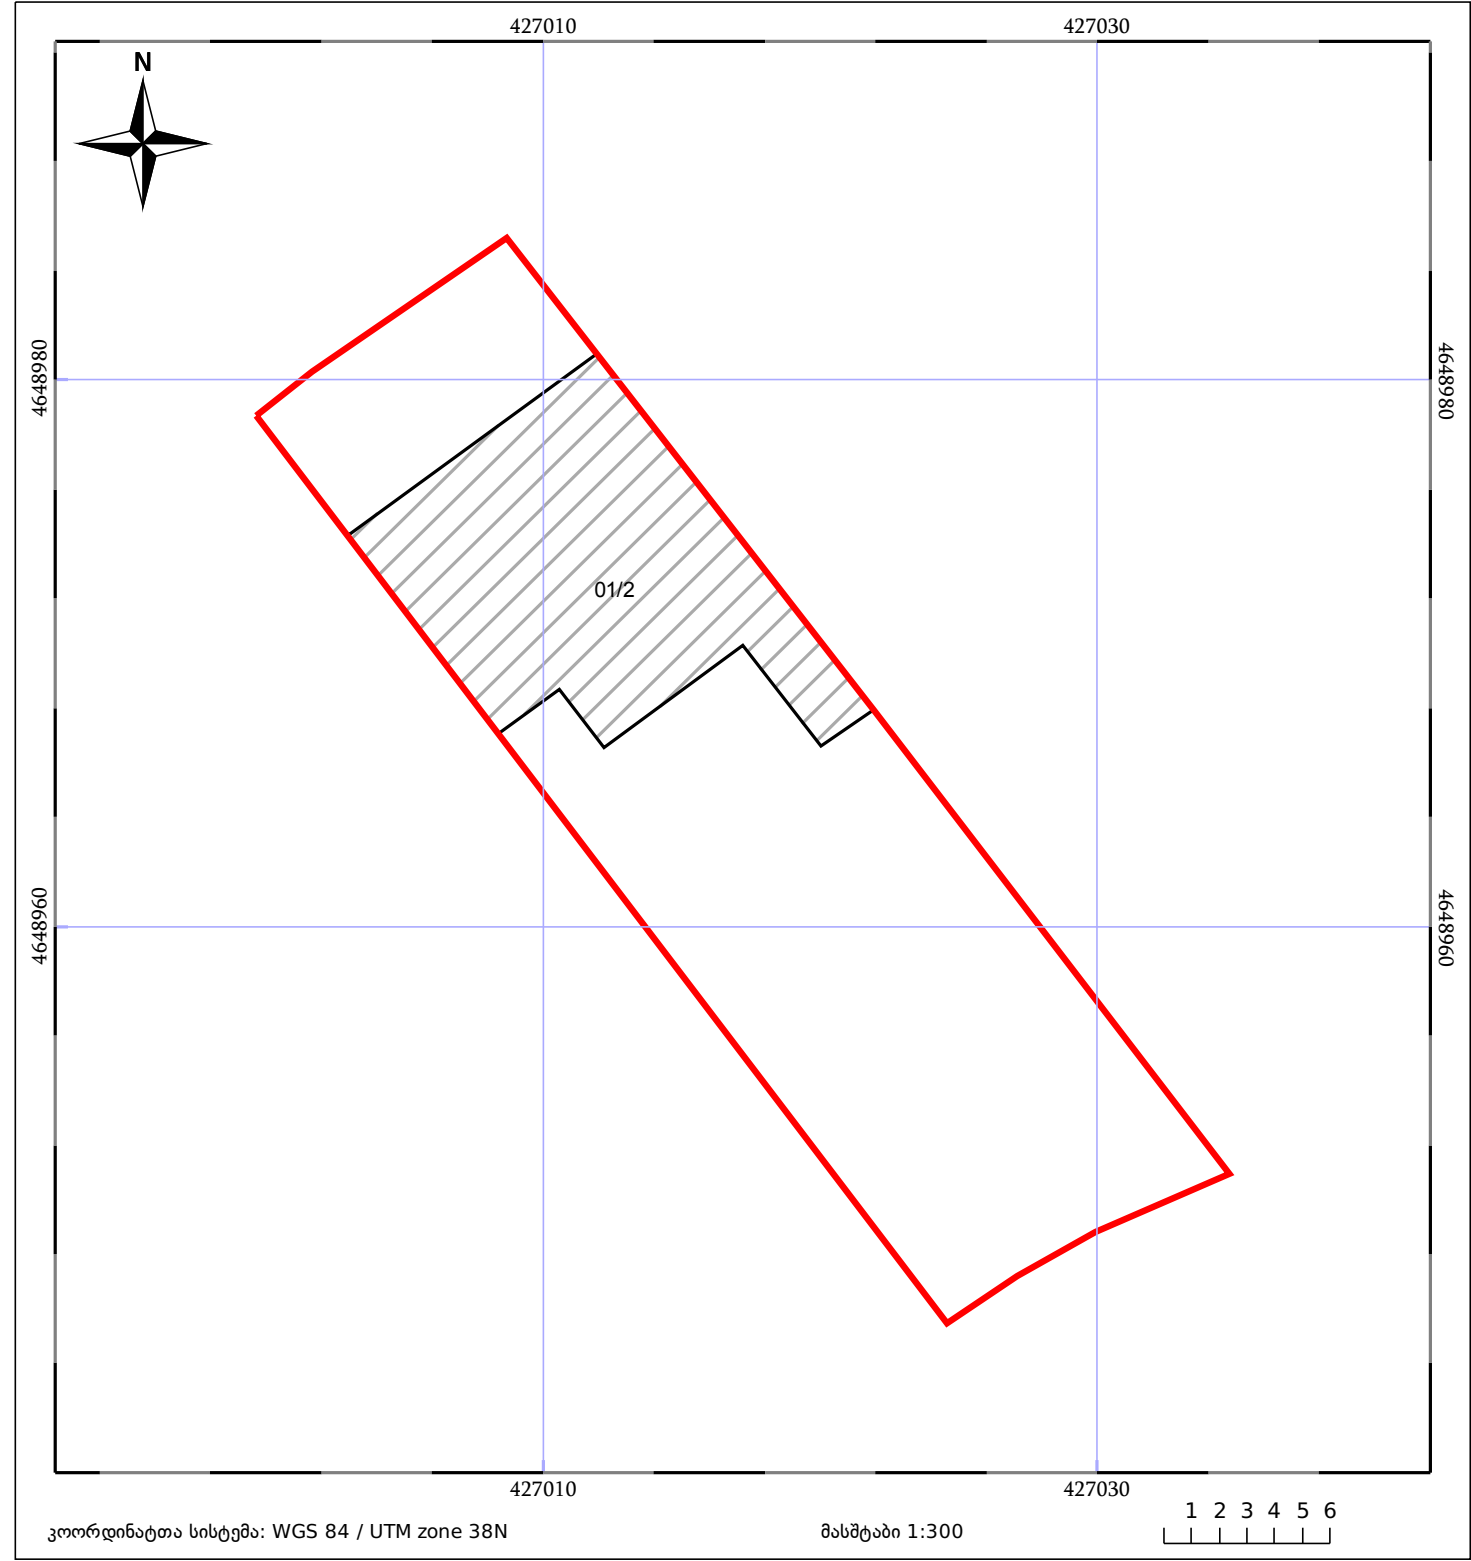

05/25	მშენებარე ნაგებობა		ნაკვეთის საკადასტრო საზღვარი	05/25	შენობა/ნაგებობა
	ხაზობრივი ნაგებობა		ტყის ფონდი		ვალდებულება