



საკადასტრო გეგმა

საჯარო რეგისტრის ეროვნული
სააგენტო

საკადასტრო კოდი:

29.11.33.762

ნაკვეთის დანიშნულება:

სასოფლო-სამეურნეო(საკარმიდამო)

განცხადების ნომერი:


892025288627

ფართობი:

2700 კვ.მ (WGS 84 / UTM zone 38N)

მომზადების თარიღი:

04/11/2025

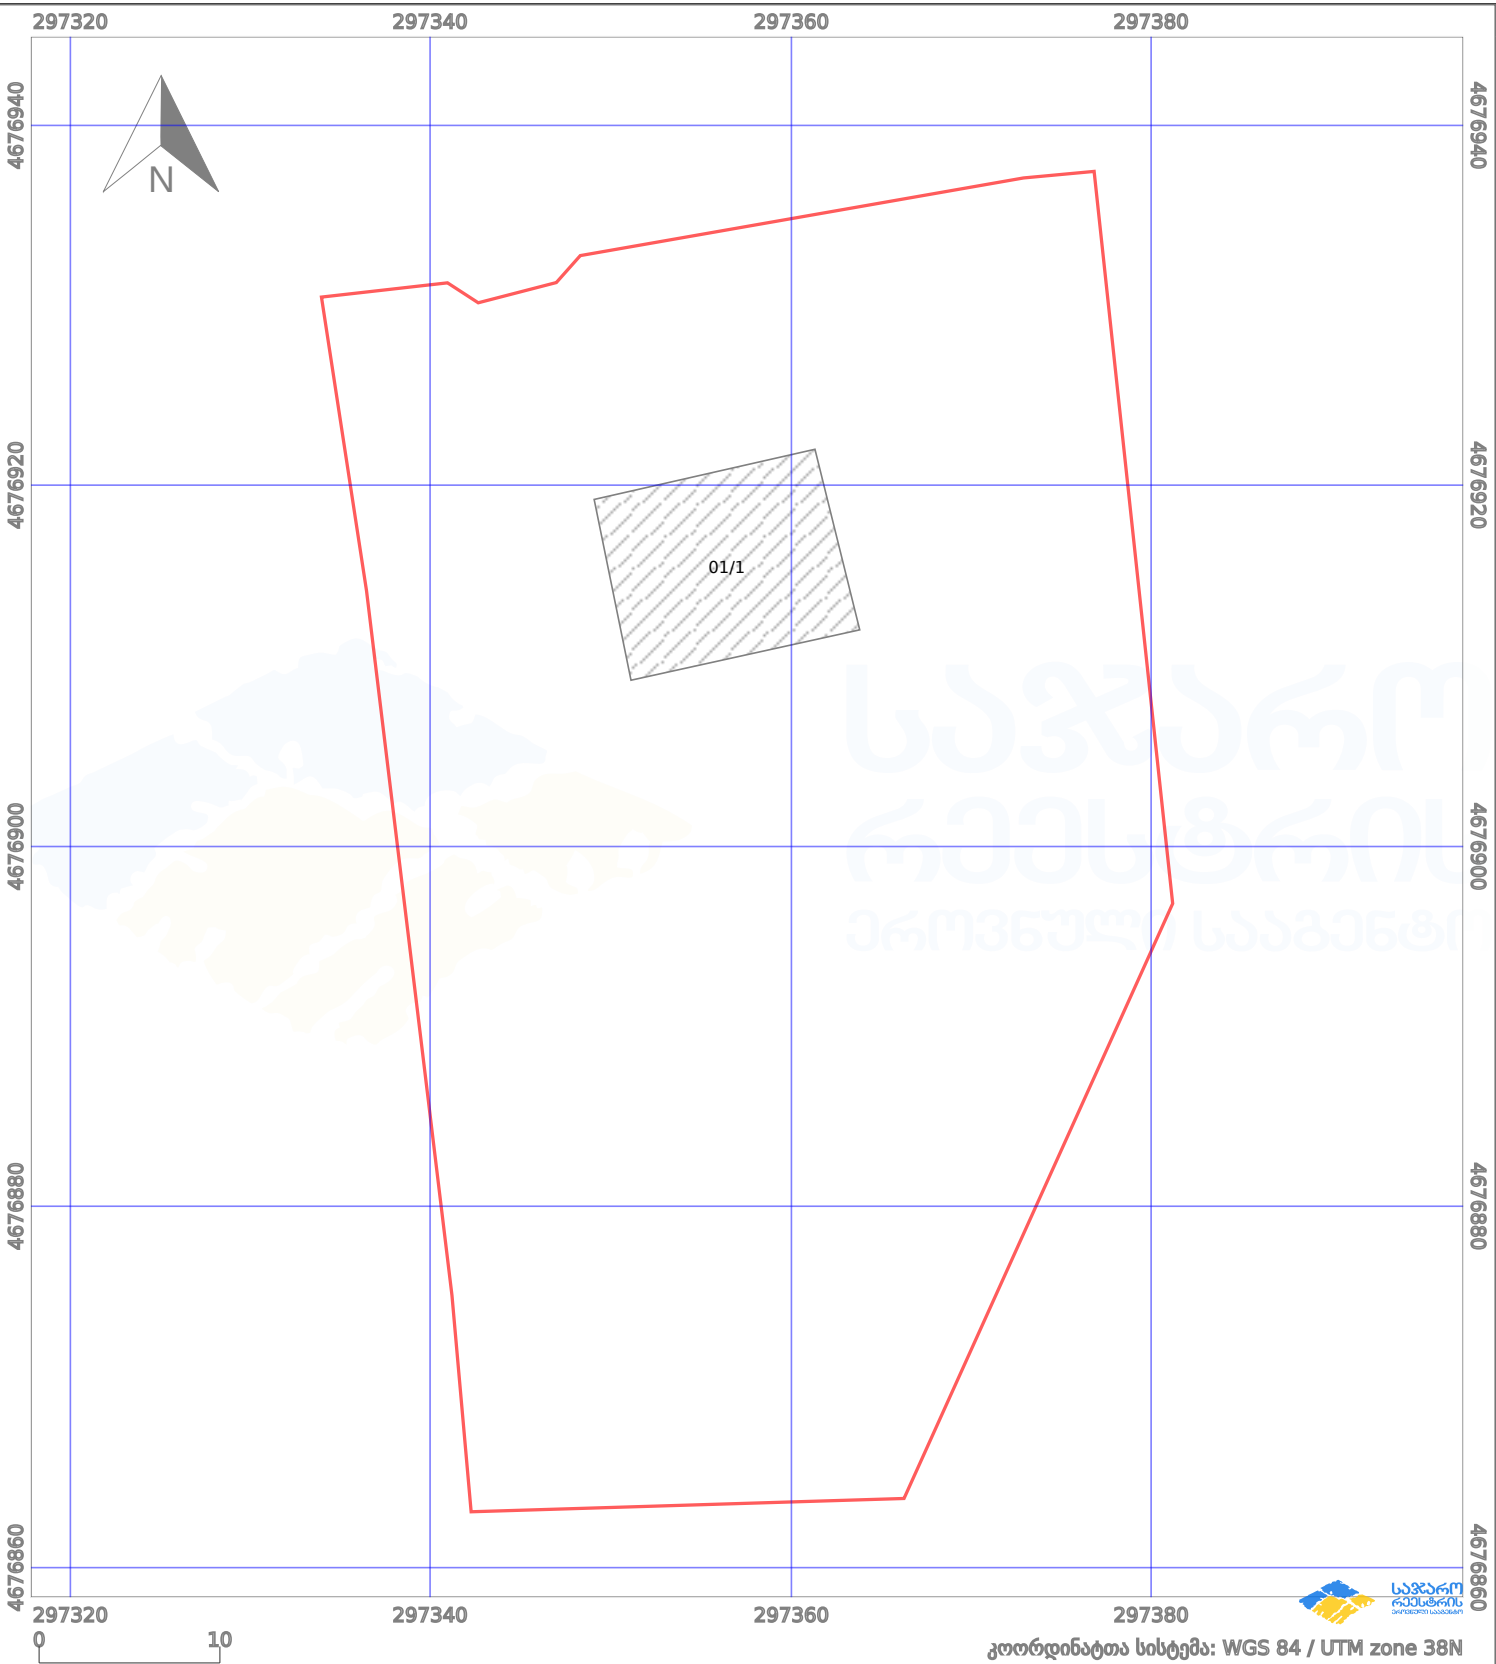

პირობითი აღნიშვნები:

	ნაკვეთის საზღვარი		შენიშნული ნაკვეთი		აშენებული ნაკვეთი		მიწისქვეშა ნაკვეთი
	საზღვარი ნაკვეთი		ტყის ფონდი		ვალდებულება		ქარსაფარი ბოლი