




ბლოკის გეგმა

საჯარო რეესტრის ეროვნული
სააგენტო

ბლოკის საკადასტრო კოდი: **84.03.43.044**

მომზადების თარიღი: **16/08/2022**

განცხადების ნომერი: **882022053625**

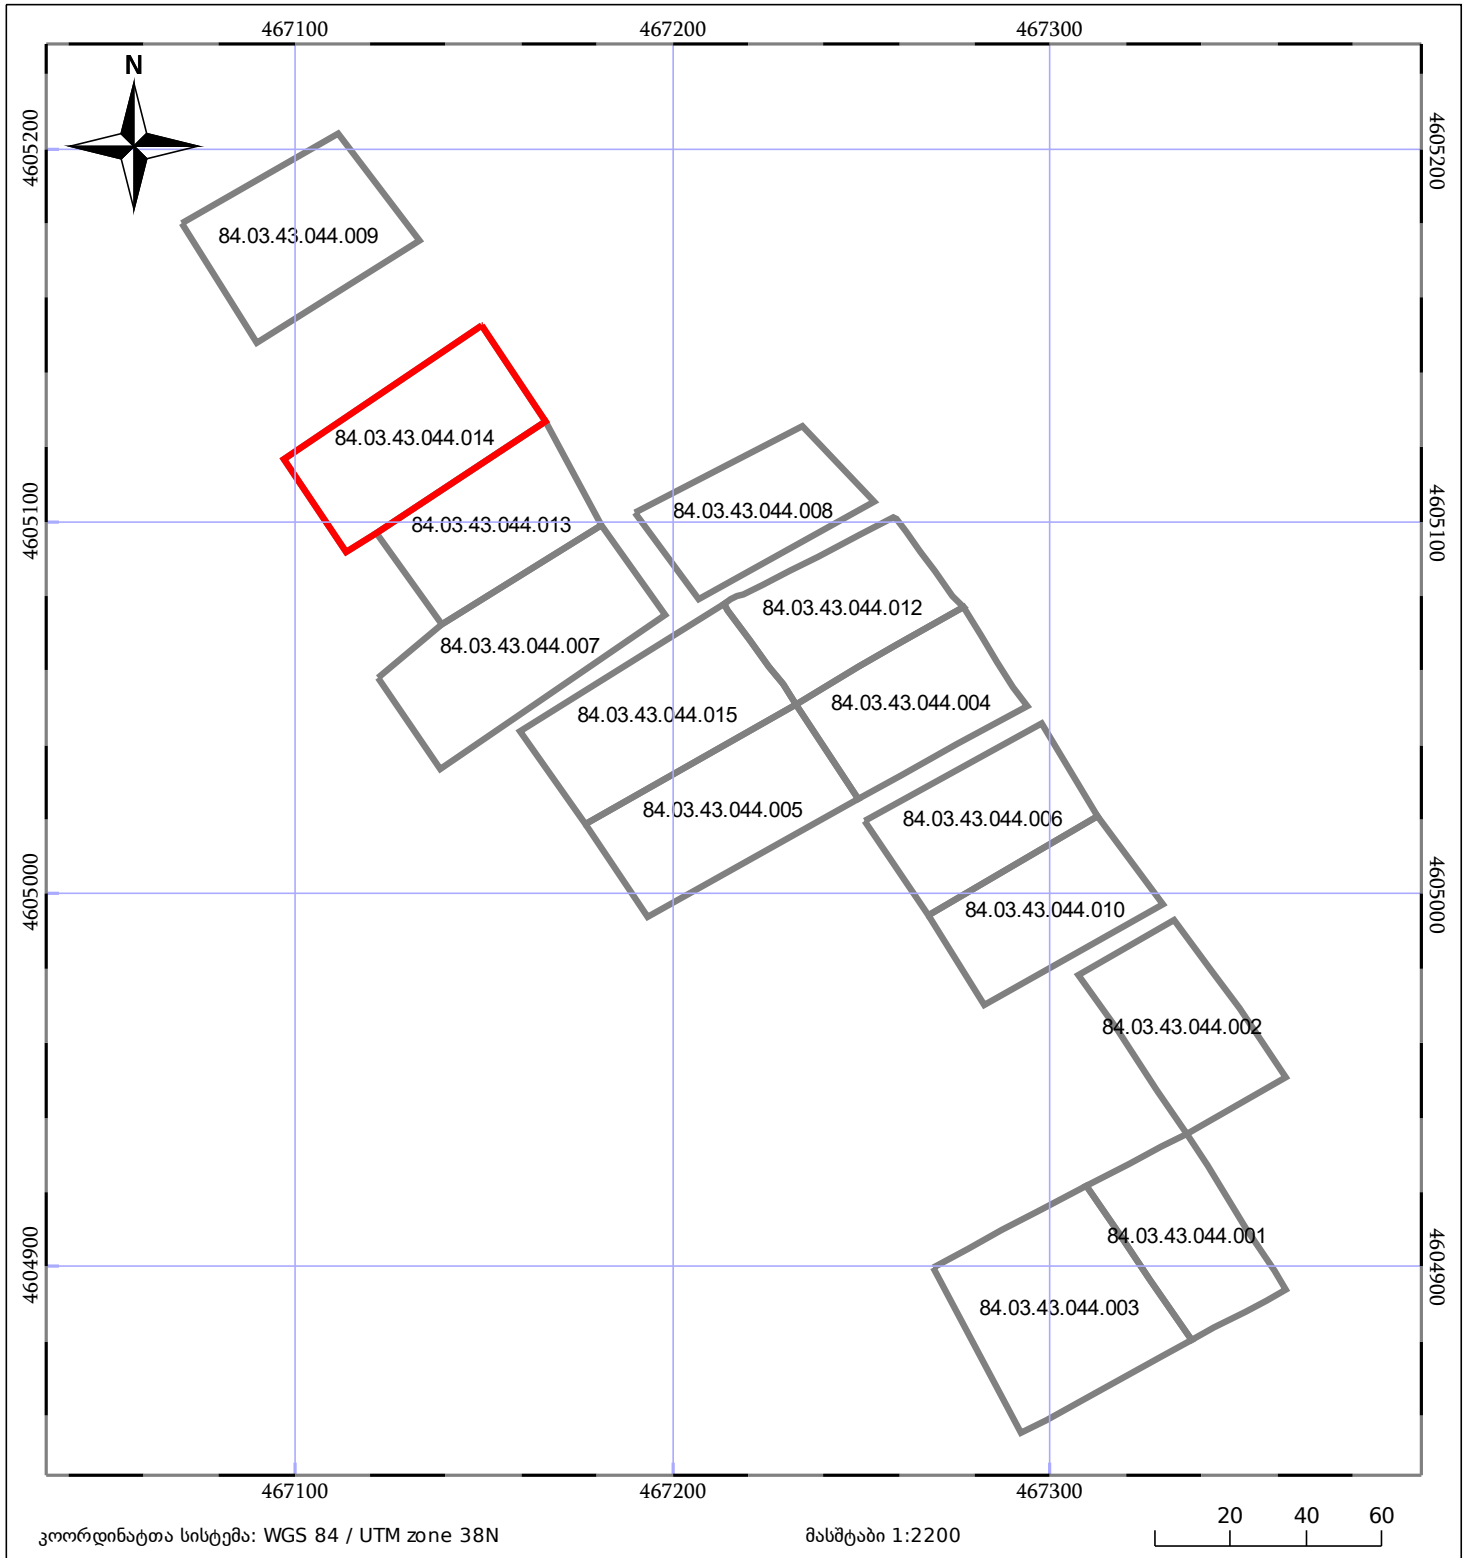

05/25	შენიშნული ნაგებობა		ნაკვეთის საკადასტრო საზღვარი
05/25	შენიშნული ნაგებობა		ბლოკის საკადასტრო ფენა