



საკადასტრო გეგმა

საქართველოს რეესტრის ეროვნული სააგენტო

საკადასტრო კოდი:

05.22.05.003

ნაკვეთის დანიშნულება:

არასასოფლო სამეურნეო

განცხადების ნომერი:


882024630340

ფართობი:

209 კვ.მ (WGS 84 / UTM zone 38N)
209 კვ.მ (WGS 84 / UTM zone 37N)

მომზადების თარიღი:

01/05/2024

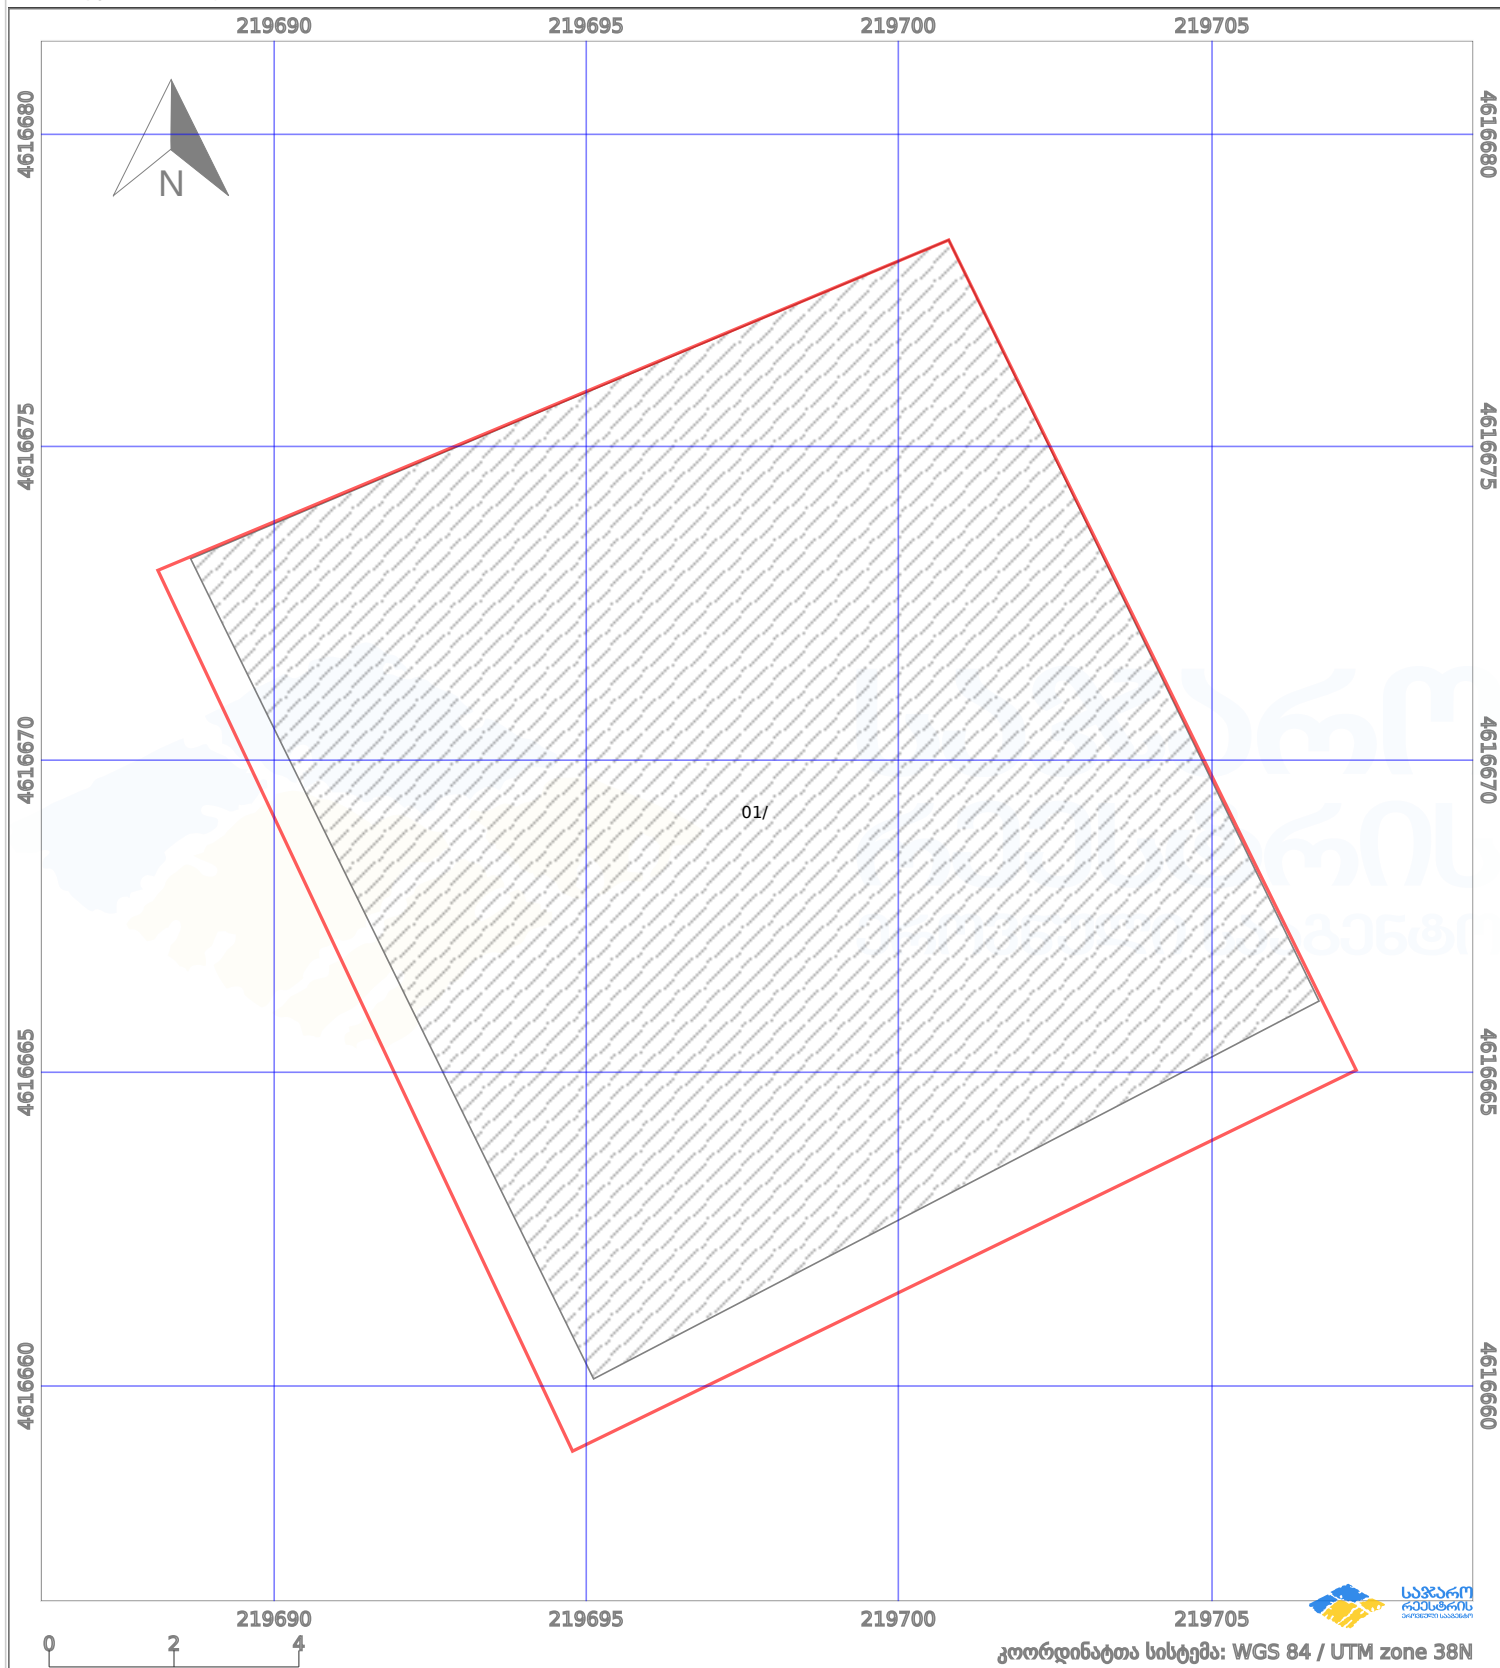

პირობითი აღნიშვნები:

- | | | | | | | | |
|--|--------------------|--|--------------------|--|--------------------|--|---------------------|
| | ნაკვეთის საზღვარი | | მშენებარე ნაგებობა | | აშენებული ნაგებობა | | მიწისქვეშა ნაგებობა |
| | საზღორივე ნაგებობა | | ტყის ფონდი | | ვალდებულება | | ქარსაფარი ბოლი |