




გაერთიანებამდე ცვლილებები განაცხადა 01.14.01.002.021 და 01.14.01.002.058

მიწის ნაკვეთის საკადასტრო კოდი:
განცხადების რეგისტრაციის ნომერი:
მიწის ნაკვეთის ფართობი:

01.81.02.299.020
892021085388
1584 კვ.მ.

პროექტის თარიღი

04.01.23

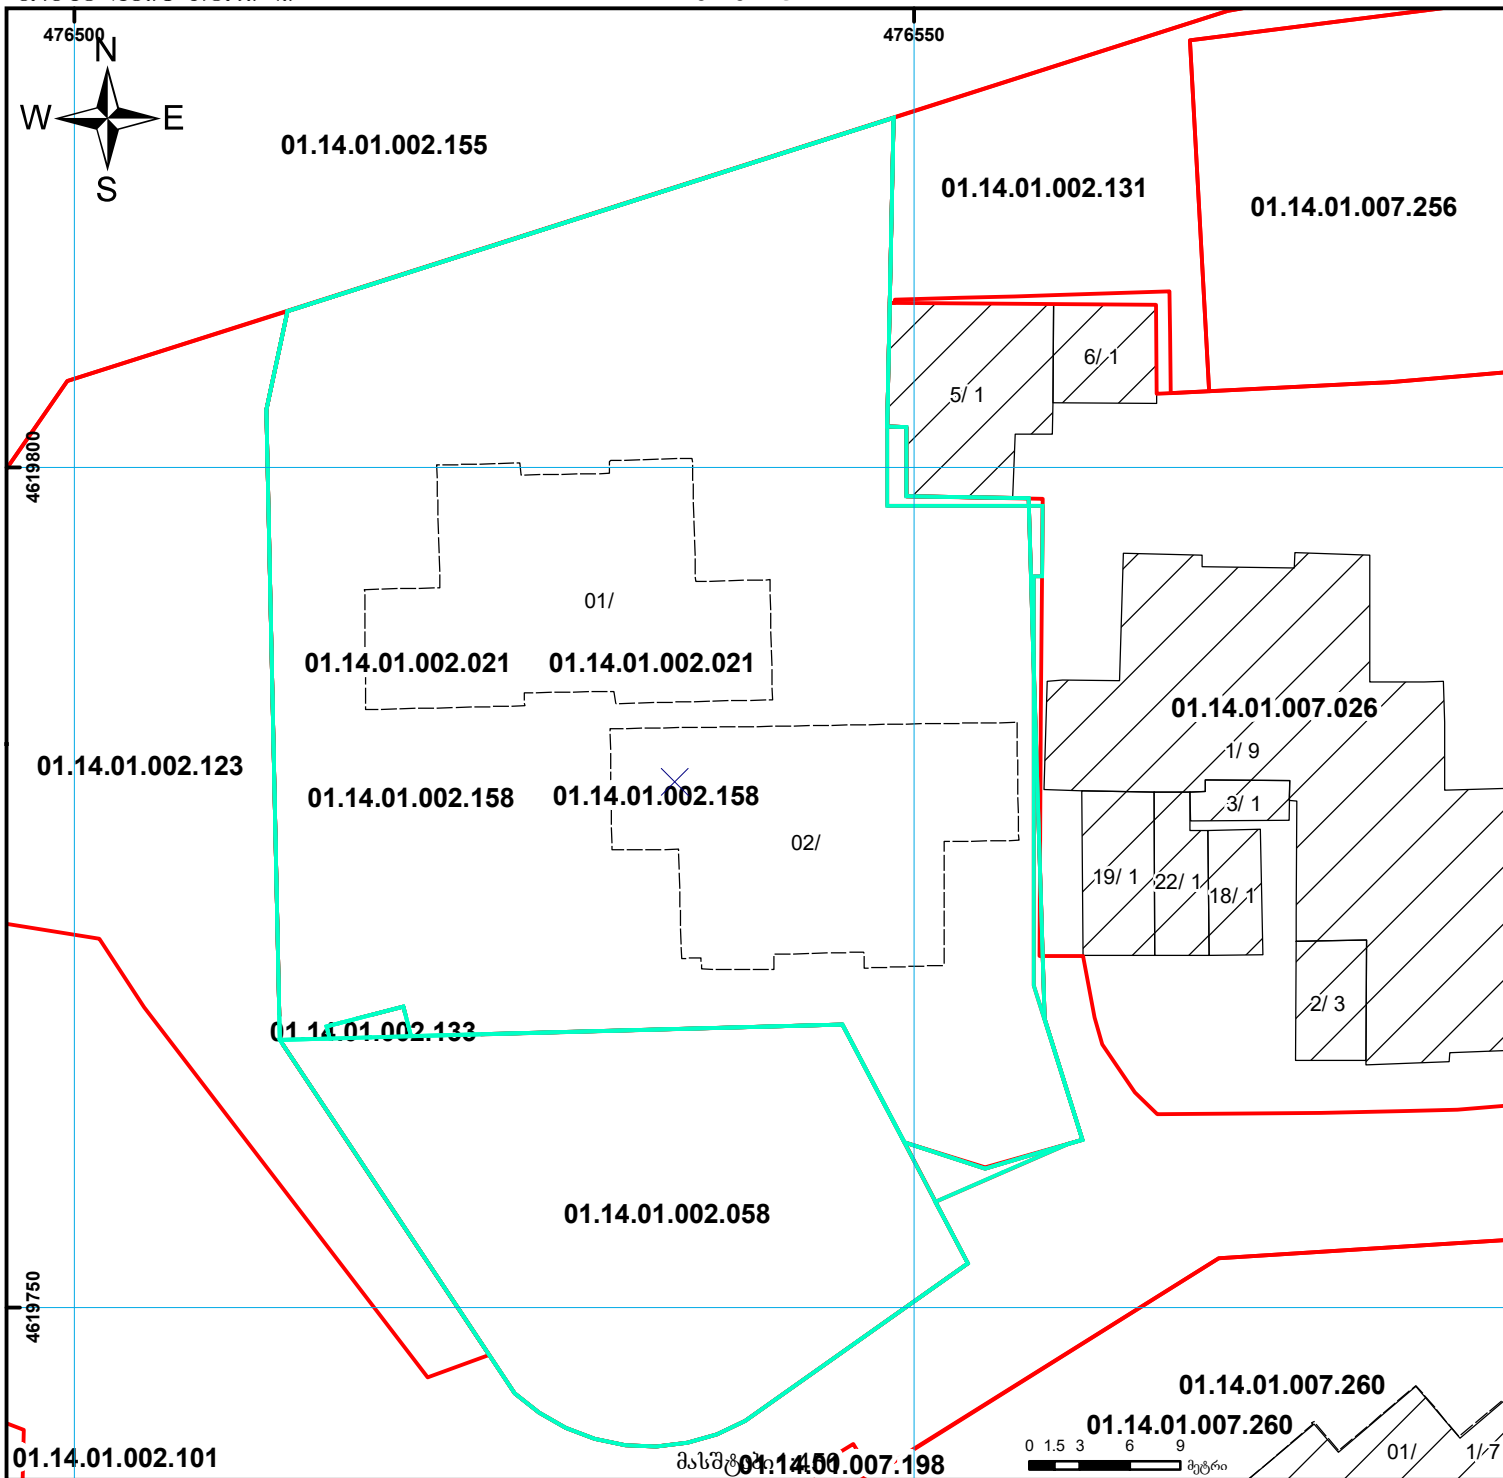

	შენიშვნა-ნაკვეთი, პირობითი ნომერი/სართულიანობა		ვალიდებულია		ხაზობრივი ნაკვეთი		UTM (საერთაშორისო) სისტემის კოორდ.
	მიწის ნაკვეთის საკადასტრო საზღვარი		შეზღუდული ნაკვეთი		მიწისქვეშა ნაკვეთი		