




საკადასტრო გეგმა

საჯარო რეგისტრის ეროვნული
სააგენტო

საკადასტრო კოდი: **43.31.62.763**
განცხადების ნომერი: **882022645562**
მომზადების თარიღი: **20/09/2022**

ნაკვეთის დანიშნულება: **არასასოფლო სამეურნეო**
ფართობი: **8220 კვ.მ (WGS 84 / UTM zone 38N)**
8217 კვ.მ (WGS 84 / UTM zone 37N)

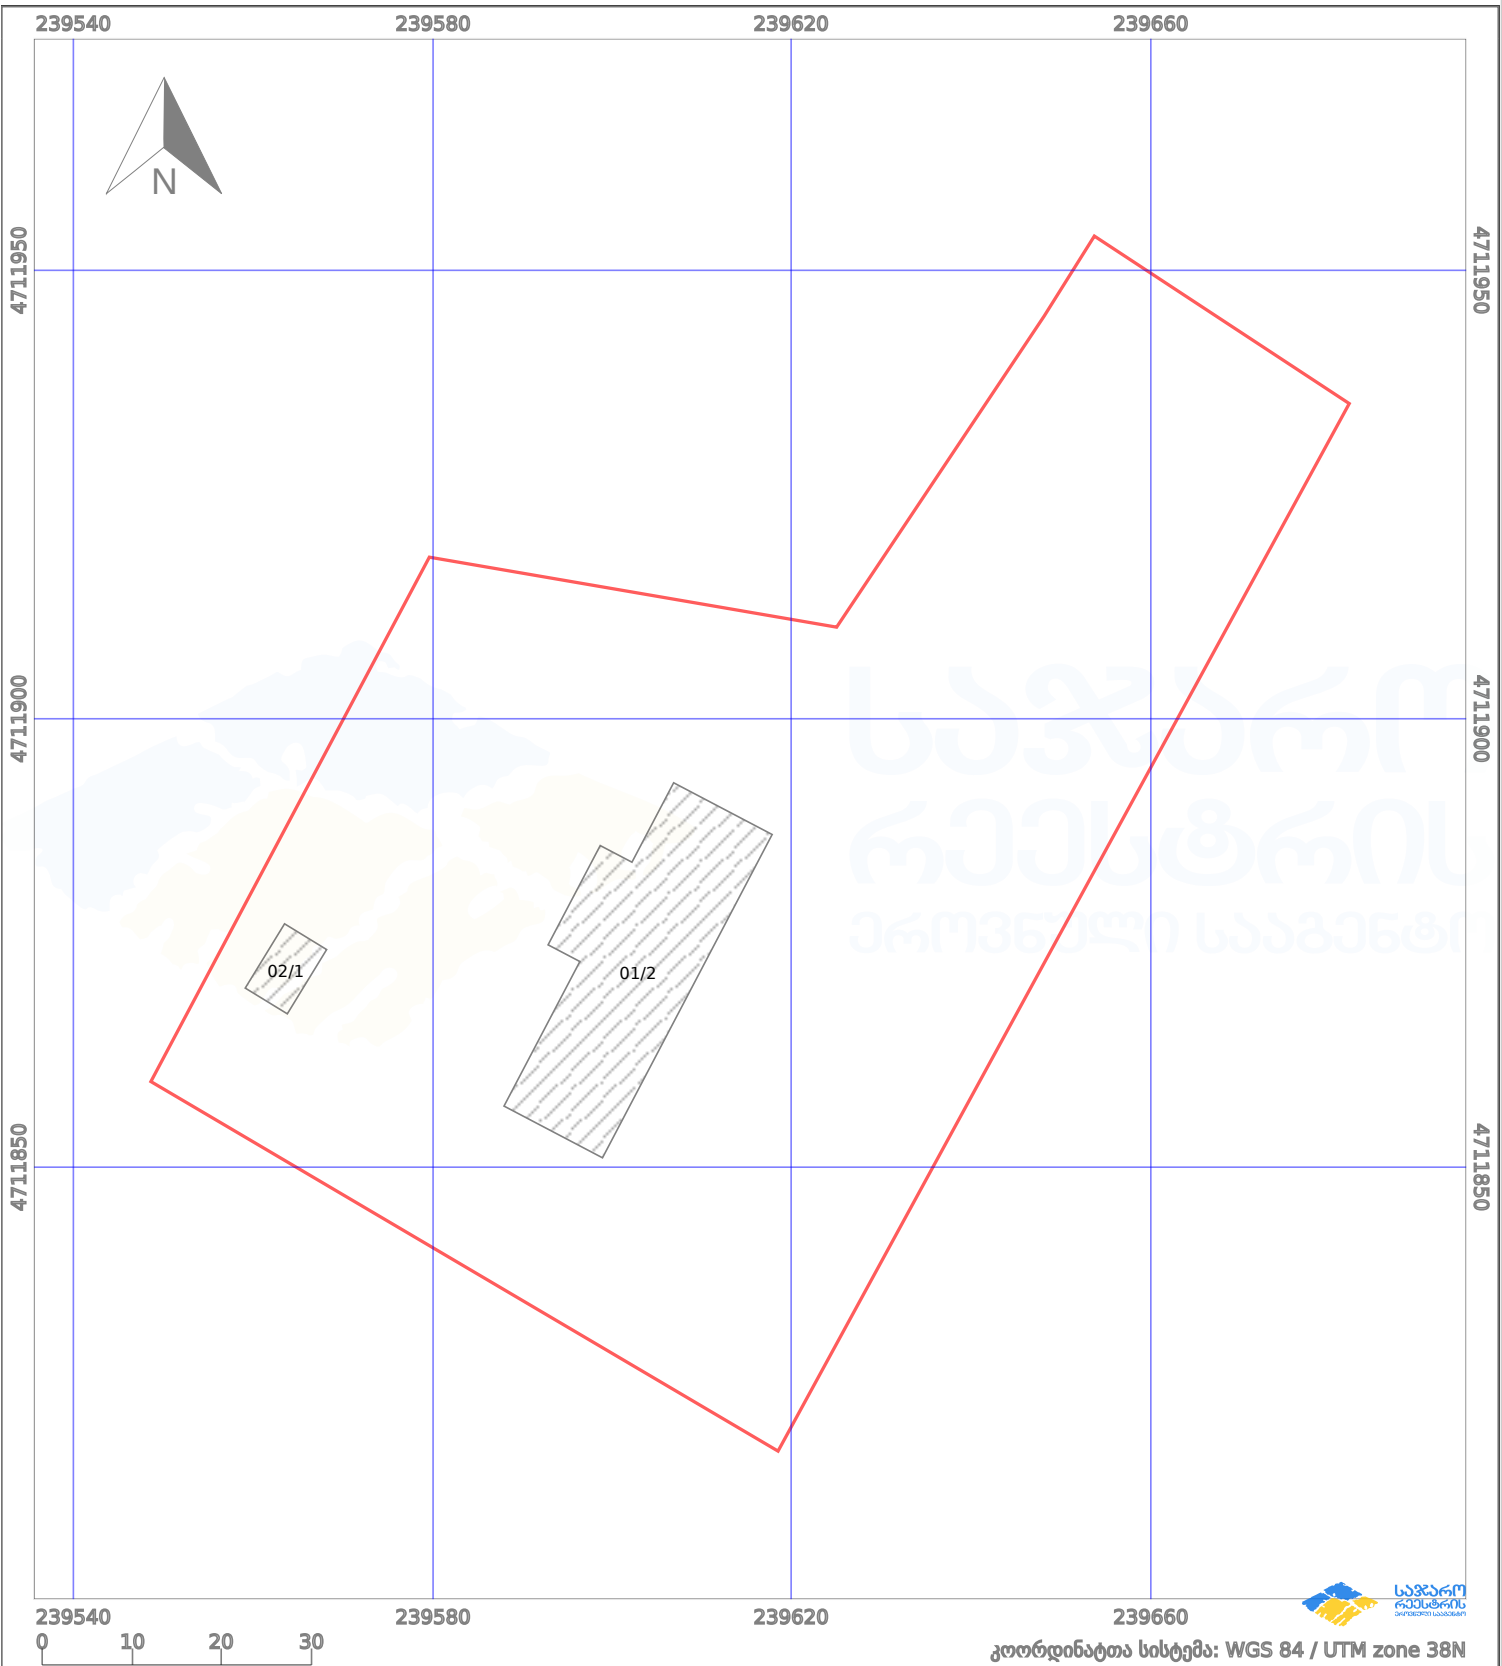

კოორდინატთა სისტემა: WGS 84 / UTM zone 38N

პირობითი აღნიშვნები:

- | | | | |
|-------------------------|--------------------|--------------------|----------------|
| ნაკვეთის საზღვარი | მშენებარე ნაგებობა | აშენებული ნაგებობა | ქარსაფარი ზოლი |
| საზოგადოებრივი ნაგებობა | ტყის ფონდი | ვალდებულება | |