



საკადასტრო გეგმა

საჯარო რეესტრის ეროვნული
სააგენტო

საკადასტრო კოდი:

37.02.31.787

განცხადების ნომერი:

892024469879

მომზადების თარიღი:


25/04/2025

ნაკვეთის დანიშნულება:

სასოფლო-სამეურნეო(საკარმიდამო)

ფართობი:

2337 კვ.მ (WGS 84 / UTM zone 38N)

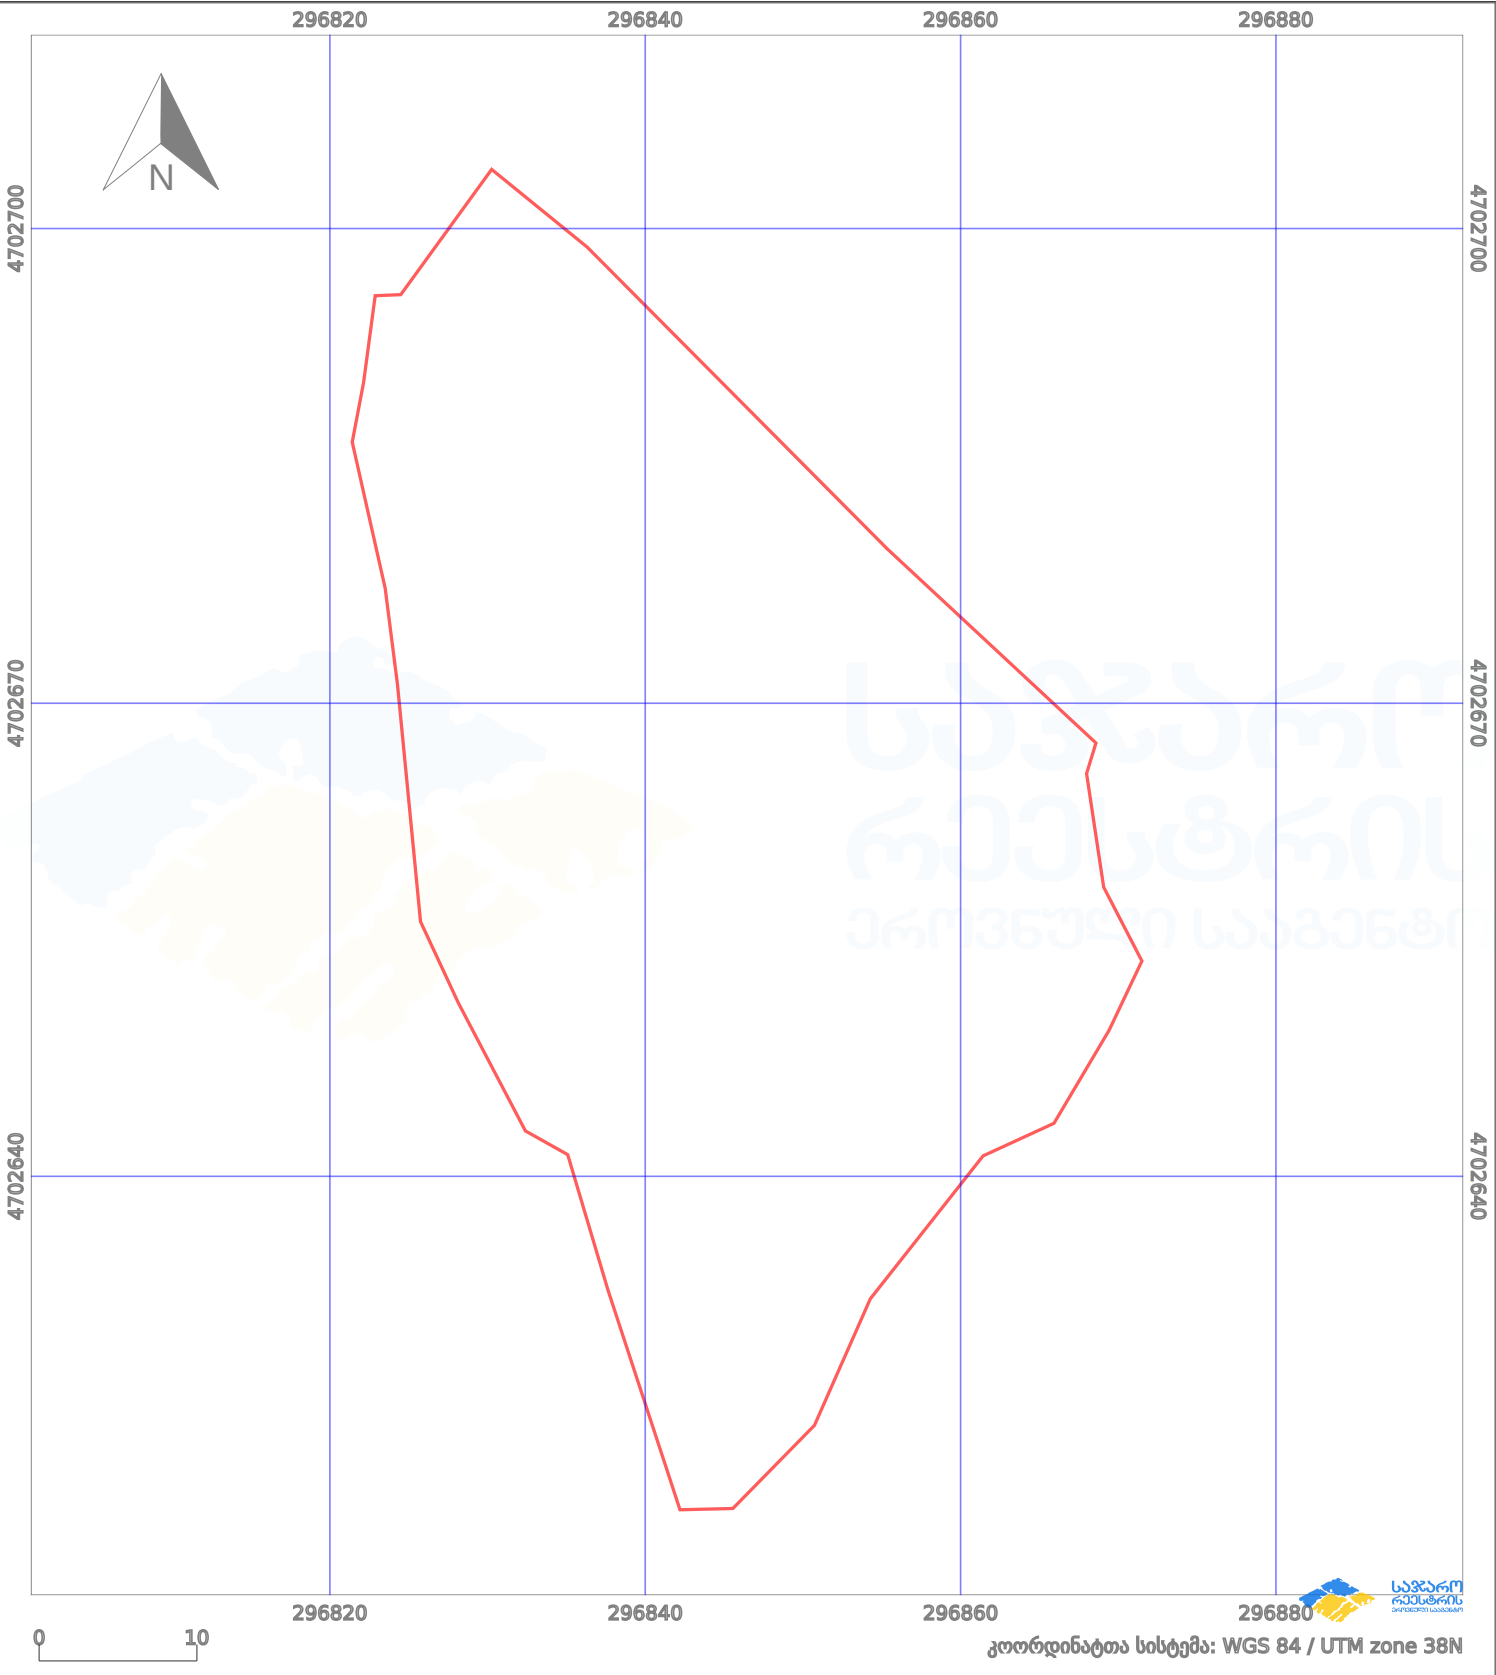

პირობითი აღნიშვნები:					
	ნაკვეთის საზღვარი		მშენებარე ნაგებობა		02/4 აშენებული ნაგებობა
	საზოგადოებრივი ნაგებობა		ტყის ფონდი		ვალდებულება
					მიწისქვეშა ნაგებობა
					ქარსაფარი ბოლი