


მიწის ნაკვეთის საკადასტრო კოდი:
 განცხადების რეგისტრაციის ნომერი:
 მიწის ნაკვეთის ფართობი:
 დანიშნულება:

72 03 30 852
 882020491080
 2481 კვ.მ.

მოგზაურობის თარიღი:

02.08.20

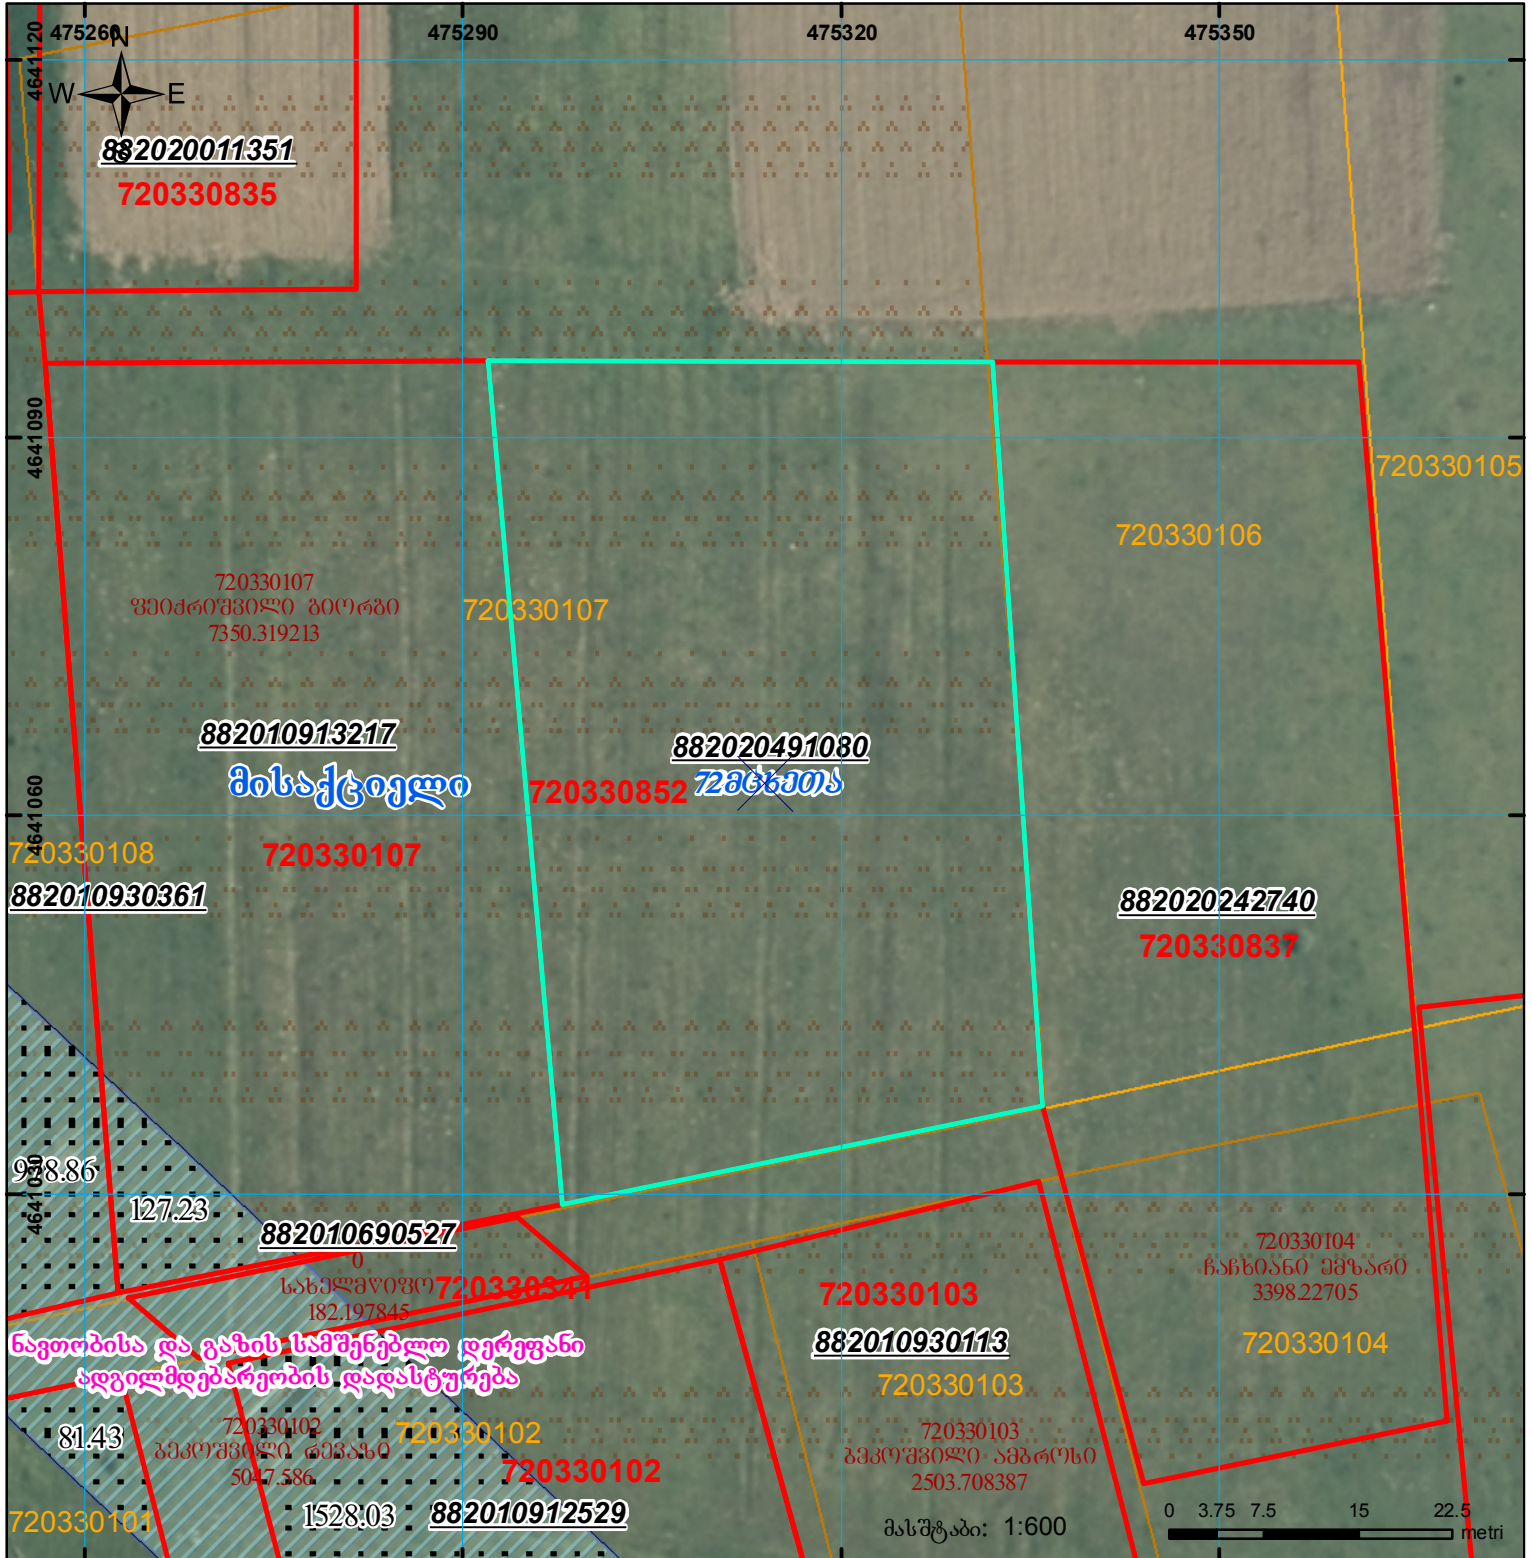

შენიშვნა-ნაკვეთი,
 პირობითი ნომერი/სართულიანობა



ვალდებულება



საზოგადოებრივი ნაკვეთი



მიწის ნაკვეთის საკადასტრო საზღვარი



შენიშნული ნაკვეთი



UTM
 (საერთაშორისო)
 სისტემის კოორდ.