



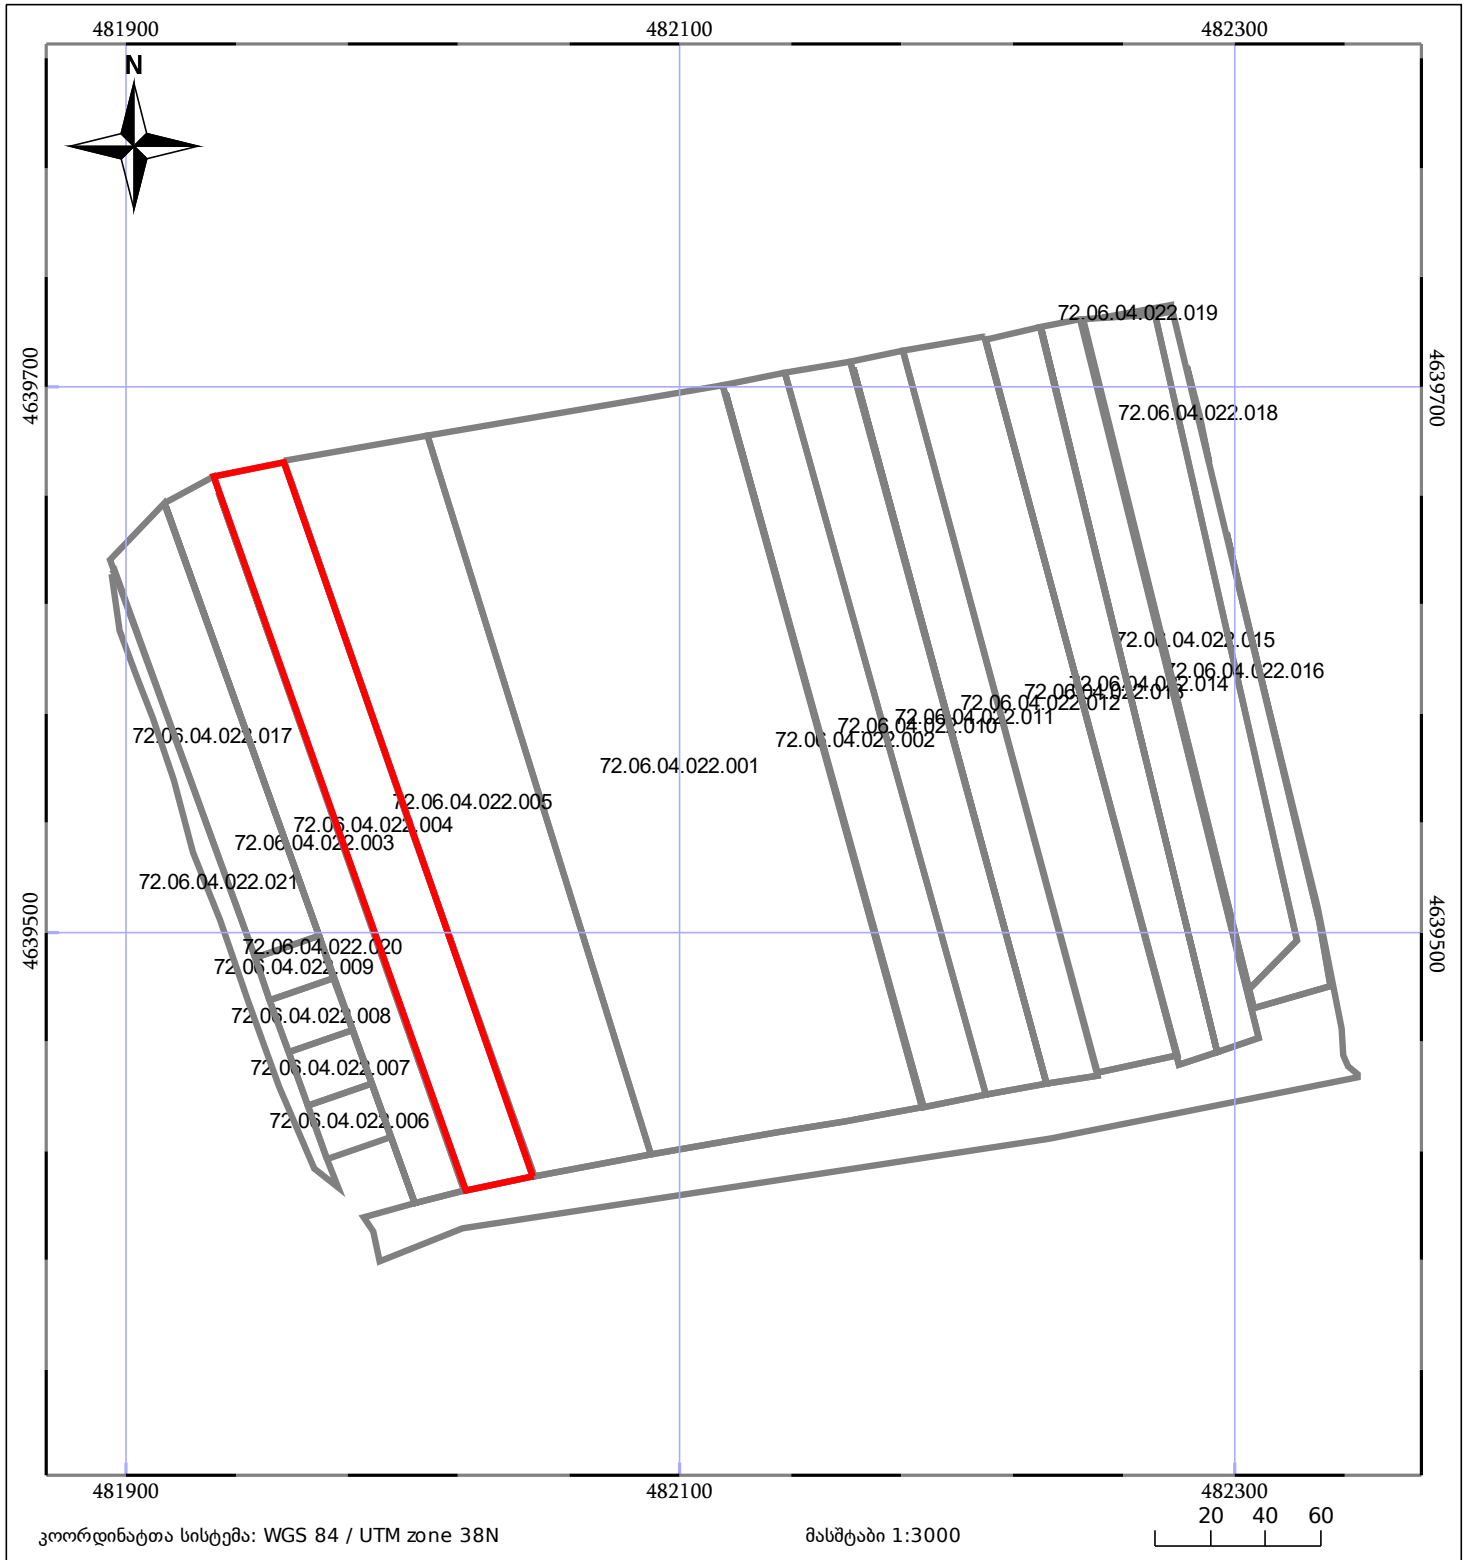
ბლოკის გეგმა

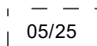

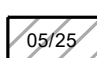

საჯარო რეესტრის ეროვნული სააგენტო

ბლოკის საკადასტრო კოდი: **72.06.04.022**

მომზადების თარიღი: **17/10/2019**

განცხადების ნომერი: **882019742136**



	შენიშნული ნაგებობა		ნაკვეთის საკადასტრო საზღვარი
	შენიშნული ნაგებობა		ბლოკის საკადასტრო ფენა