


მიწის ნაკვეთის საკადასტრო კოდი: **370931265**
 განაცხადების რეგისტრაციის ნომერი: **882025729748**
 მიწის ნაკვეთის ფართობი: **1692 კვ.მ.**
 დანიშნულება: **26.06.25**
 მომზადების თარიღი:

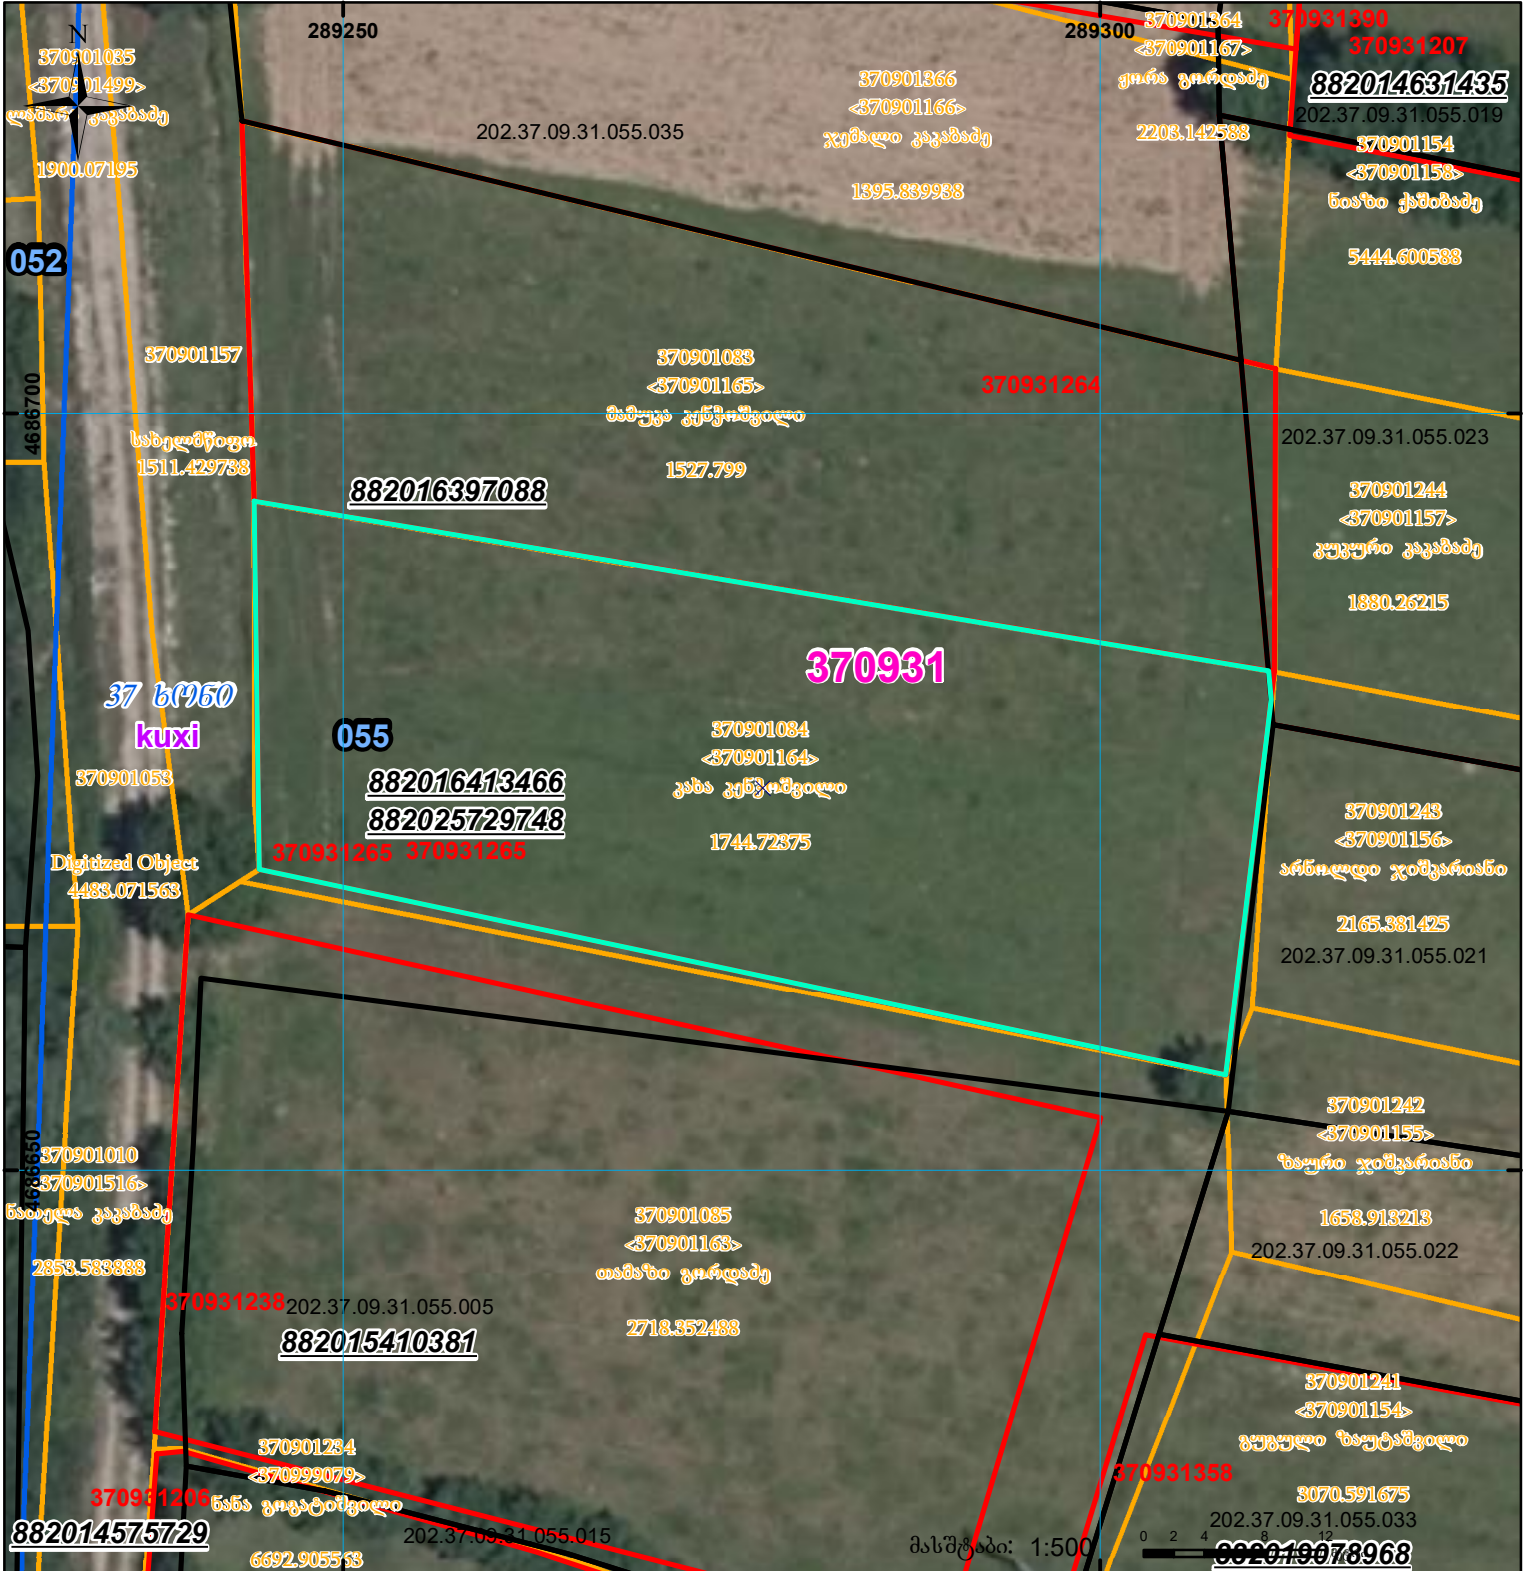

	შენიშნული ნაკვეთი, პირობითი ნომერი/სართულიანობა		ვალდებულება		სარეგისტრაციოდ წარმოდგენილი ნაკვეთი
	მიწის ნაკვეთის საკადასტრო საზღვარი		შუენებარე ნაკვეთობა		საზობრივი ნაკვეთობა