

საკადასტრო გეგმა მასშტაბი: 1:500

მიწის ნაკვეთი:

სარემონტო №

საკადასტრო №

1 / 16 / 5 / 21/12
ზონა / სექტორი / კვარტალი / ნაკვეთი
თბილისი რუღებუთი


მისამართი: სუნდუკიანის ქუჩა №14

თარიღი: 28.02.2007წ.

ფართობი: 360 კვ.მ.

სამართლებრივი ოუსტიციის საინსტრუქციის საჯარო რემონტის პროგრამის საკადასტრო ობიექტის სარემონტო სამსახური

გეგმელი

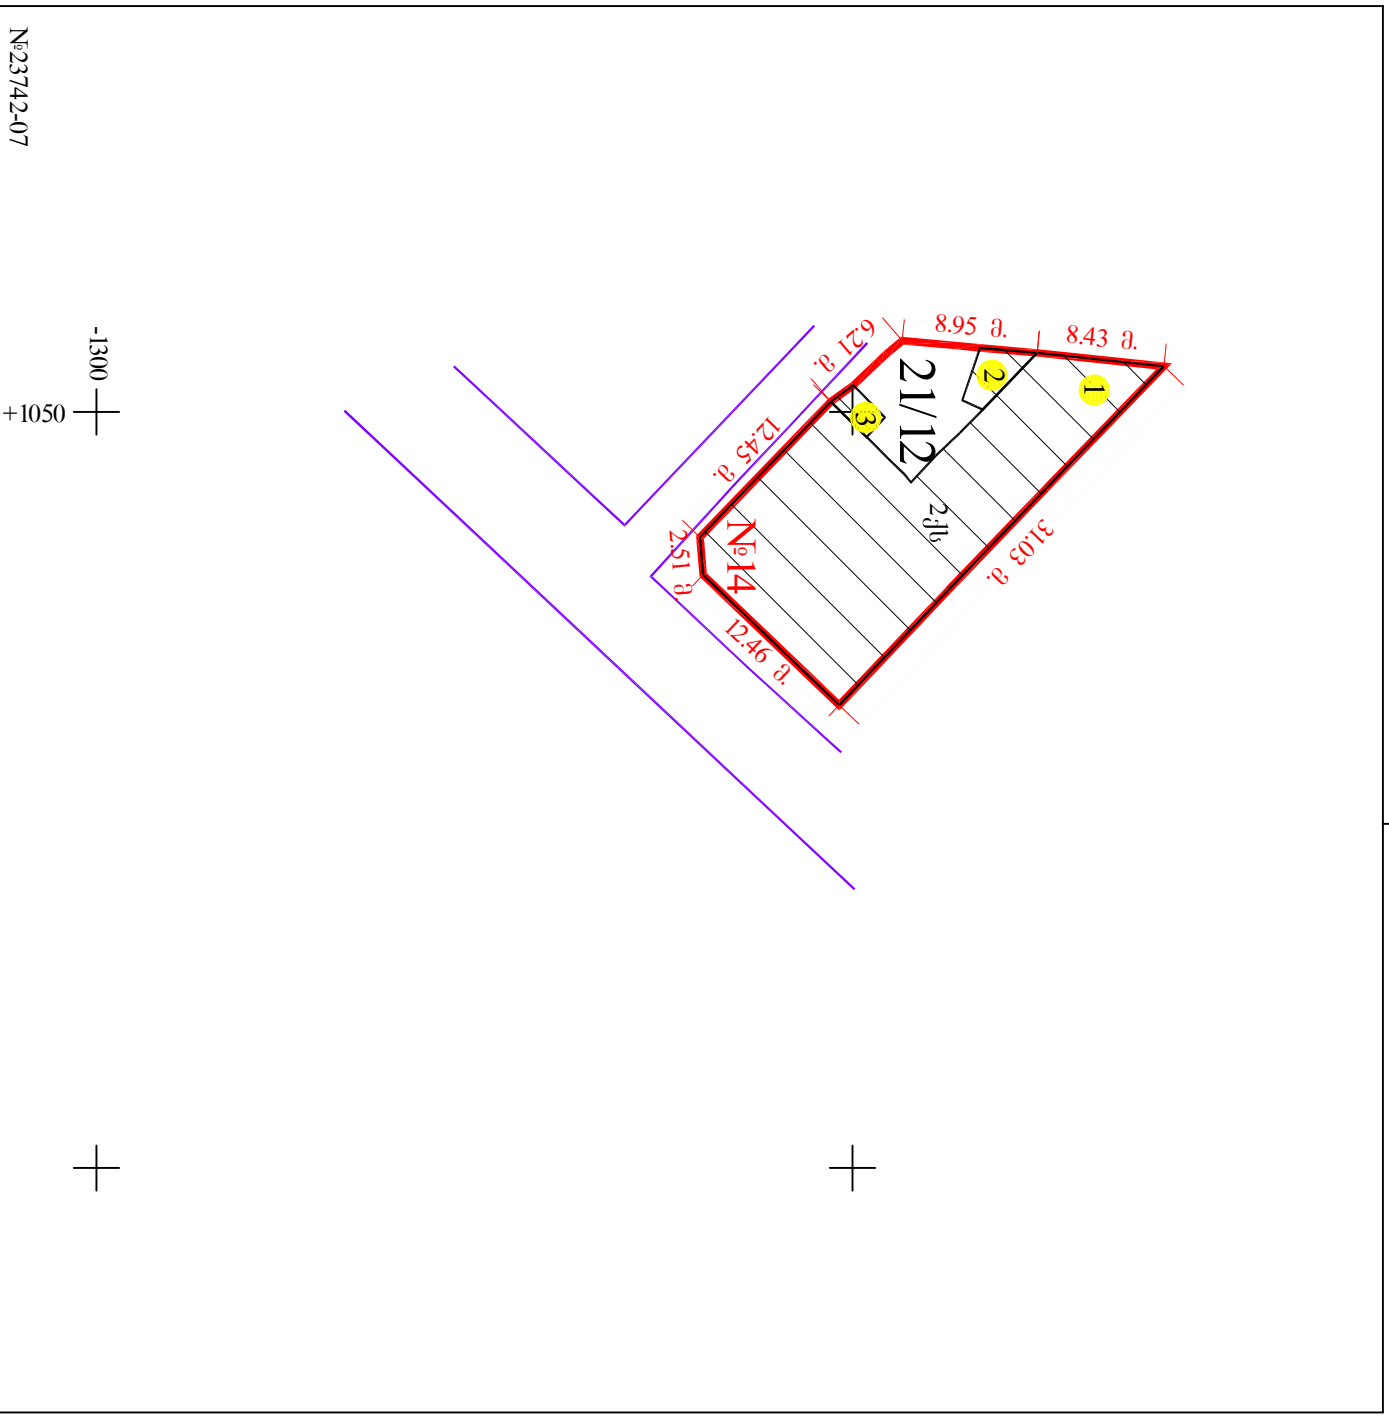

	მიწის ნაკვეთის საკადასტრო საზღვარი		შენიშნის ნიშანი		ბიძროერი		სამეთვალყურეო ჯგუფი
	არასახსოვრებელი შენობა		შენიშნის შემოღობვა		რკინიგზა		სამეთვალყურეო ჯგუფი
	სახსოვრებელი შენობა		სატრანსპორტითა და ელექტრო ქსელის მიმართული მიმართულება		გადამცემი ხაზი		
	უფლებების დამატარებელი საბუთის ვარიანტი არსებული შენობა-ნაგებობა		სერვისი				