


მიწის ნაკვეთის საკადასტრო კოდი: 72 08 19 511
 განცხადების რეგისტრაციის ნომერი: 882023157917
 მიწის ნაკვეთის ფართობი: 1500 კვ.მ.
 მომზადების თარიღი: 12.09.24

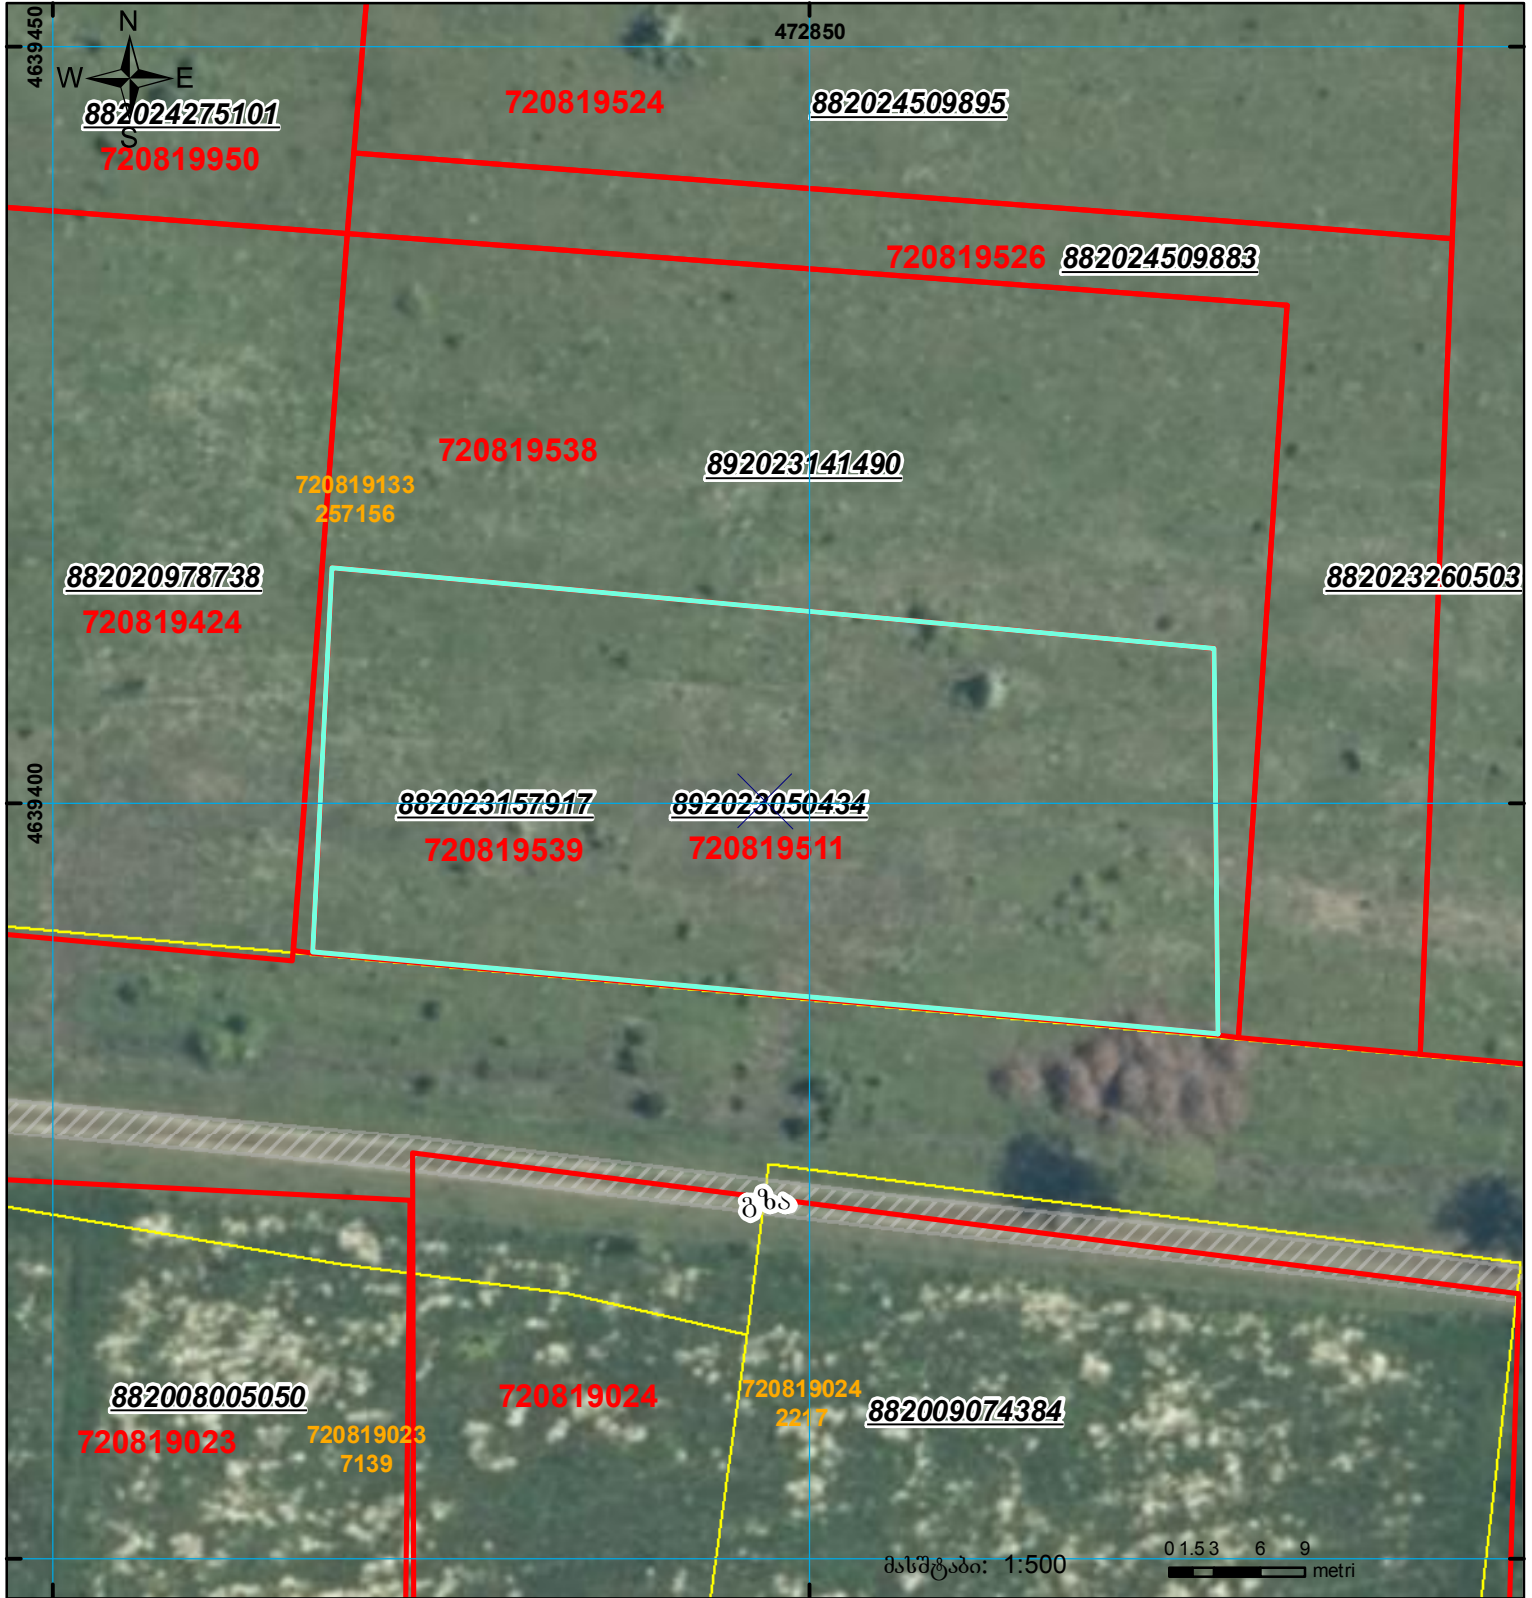

მასშტაბი: 1:500 0 1.5 3 6 9 metri

	შენიშვნა-ნაგებობა, პირობითი ნომერი/სართულიანობა		ვალდებულება		საზობრივი ნაგებობა	 00°0' 0.00 UTM (საერთაშორისო) სისტემის კოორდ.
	მიწის ნაკვეთის საკადასტრო საზღვარი		შუენებარე ნაგებობა			