


მიწის ნაკვეთის საკადასტრო კოდი:
განცხადების რეგისტრაციის ნომერი:
მიწის ნაკვეთის ფართობი:
დანომუშაება:
მომზადების თარიღი:

89 09 25 583
882020904367
407 კვ.მ.

27.11.20

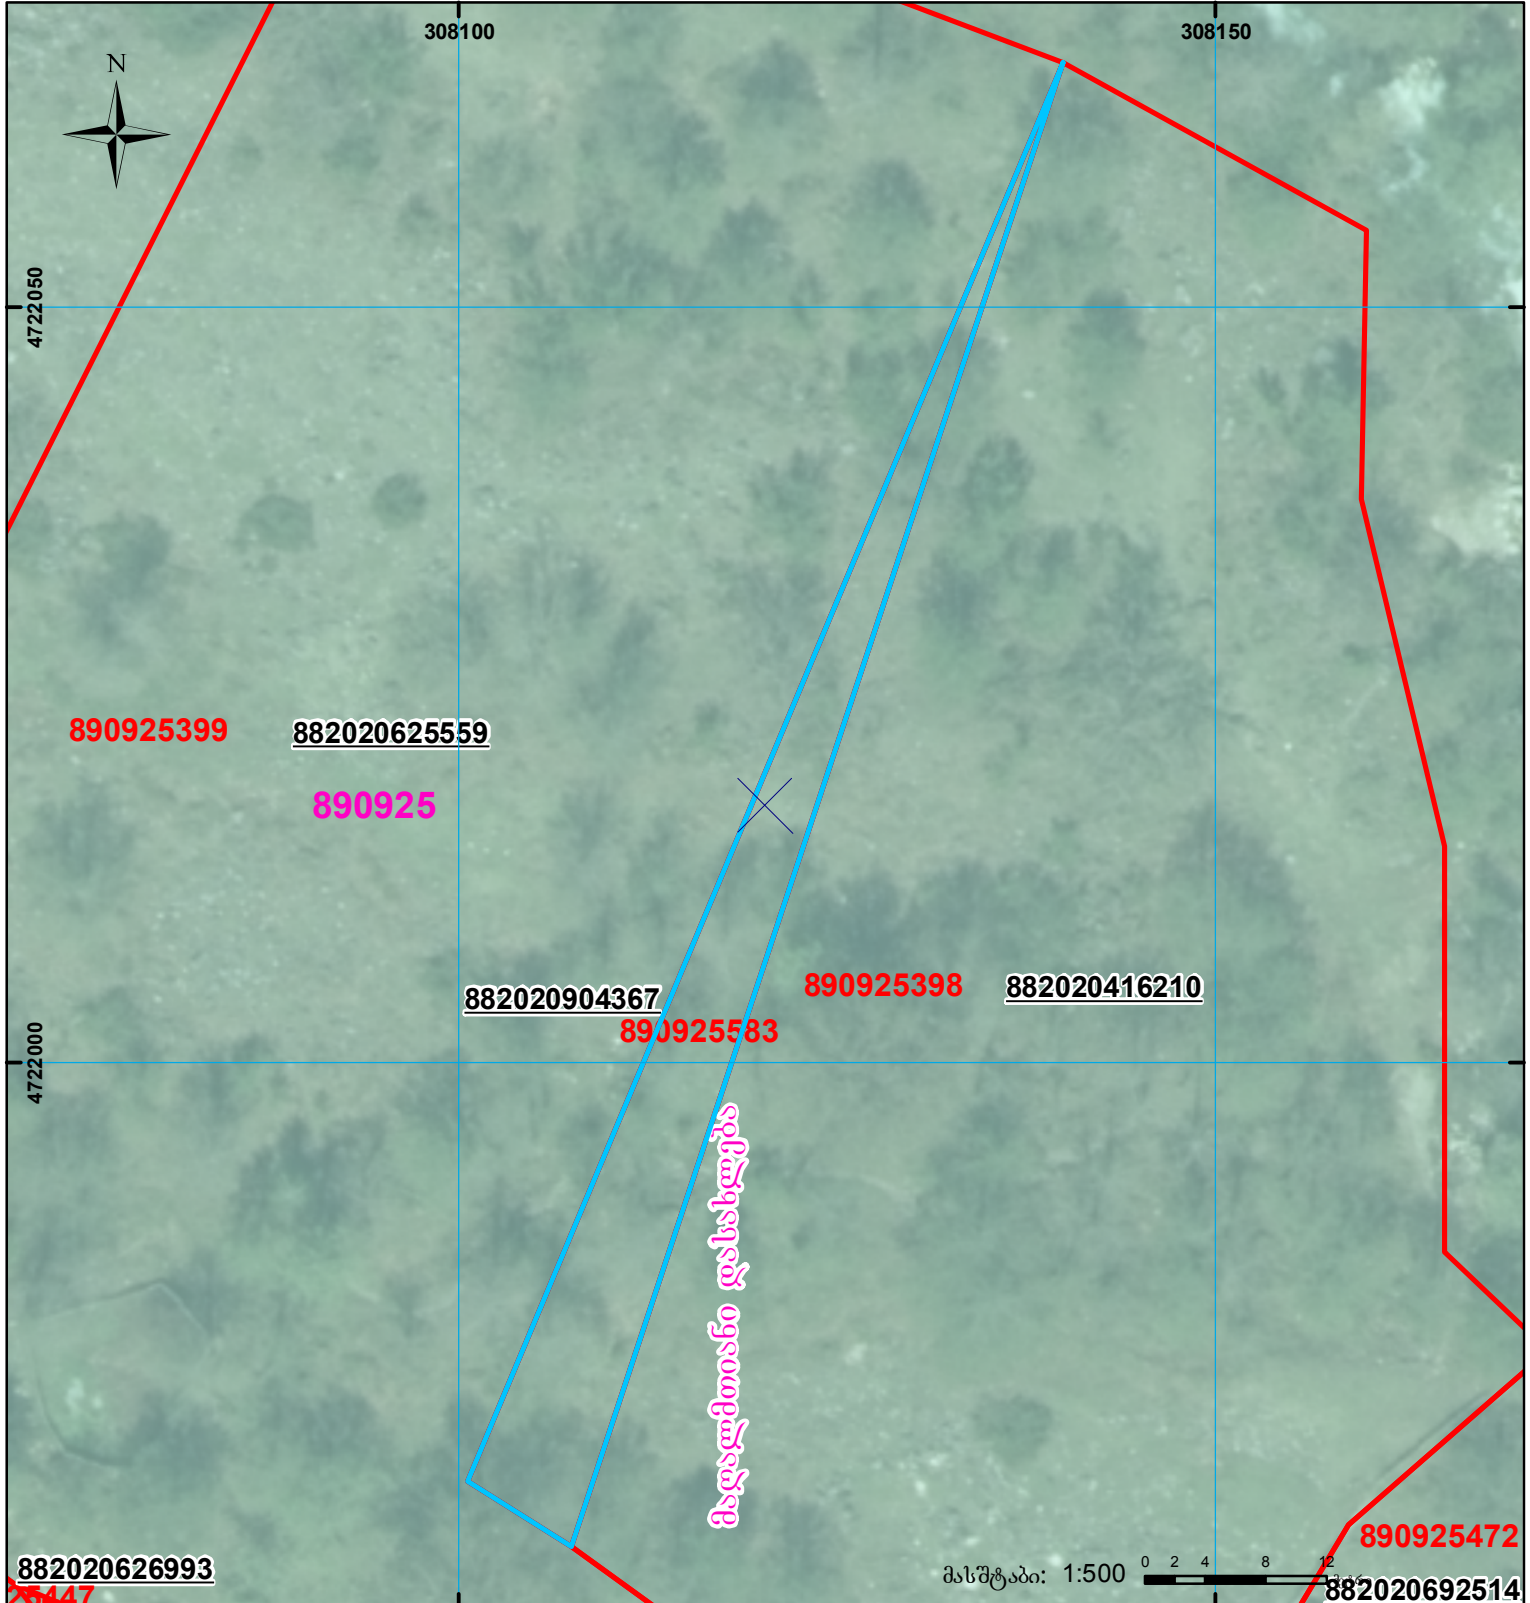

შენიშვნა-ნაგებობა,
პირობითი ნომერი/სართულიანობა



ვალდებულება



საზოგადოებრივი ნაგებობა



მიწის ნაკვეთის საკადასტრო საზღვარი



შეგნებარე ნაგებობა

00°0'

(საერთაშორისო)
სისტემის კოორდ.

UTM