




საქართველოს იუსტიციის სამინისტრო  
საჯარო რეგისტრის ეროვნული სააგენტო  
საკადასტრო გეგმა

მიწის ნაკვეთის საკადასტრო კოდი: 72 13 03 475  
 განცხადების რეგისტრაციის ნომერი: 882015475322  
 მიწის ნაკვეთის ფართობი: 600 კვ.მ.  
 დანიშნულება: სასოფლო-სამეურნეო  
 კატეგორია:  
 მომზადების თარიღი: 08.09.2015

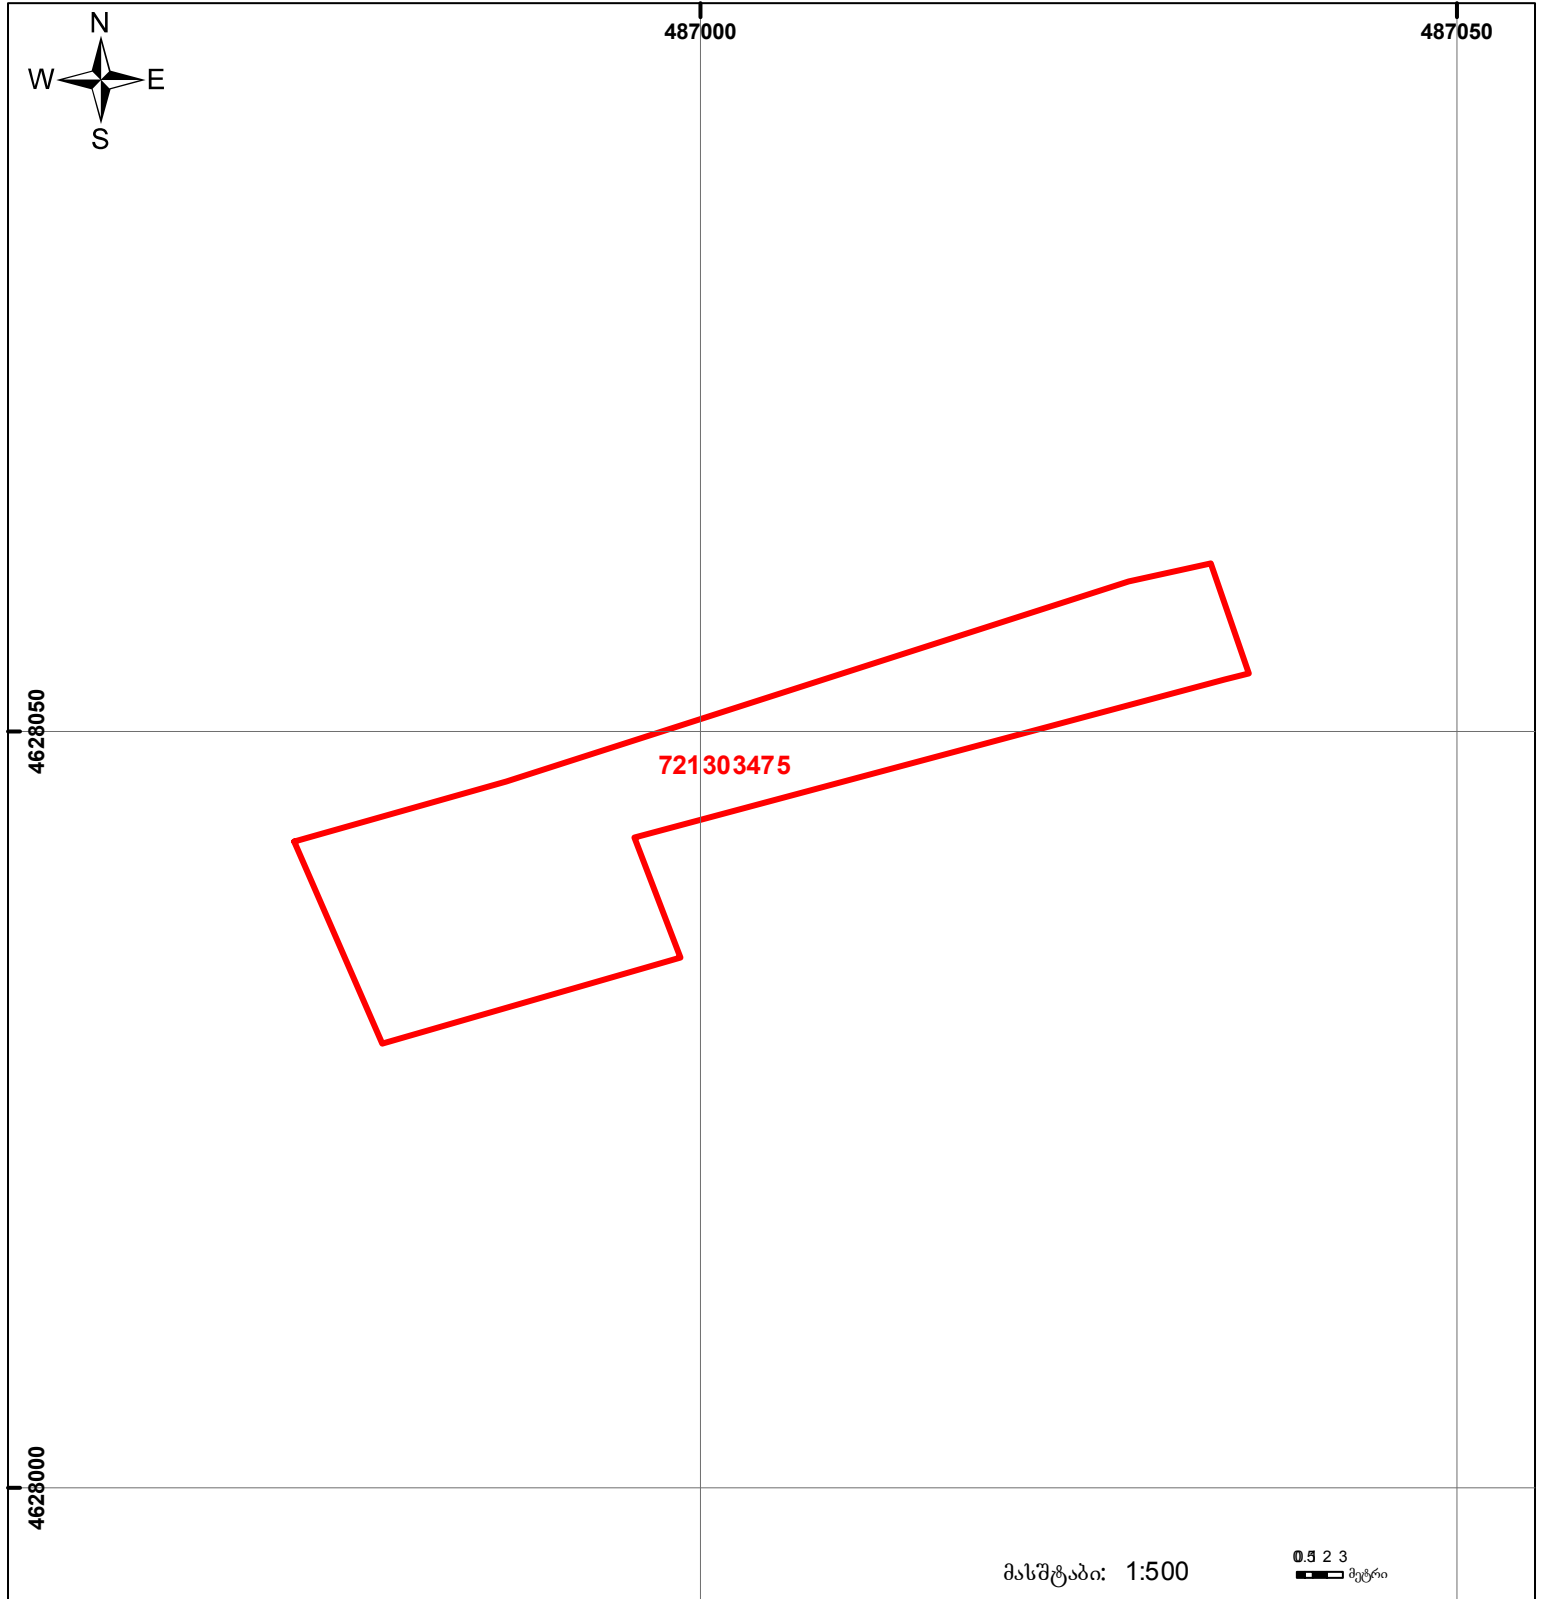

მასშტაბი: 1:500

0.5 2 3  
მეტრი

- |  |  |  |                    |  |                         |
|--|--|--|--------------------|--|-------------------------|
|  | შენიშნა-ნაგებობა,<br>პირობითი ნომერი/სართულანობა |  | ვალდებულება        |  | საზოგადოებრივი ნაგებობა |
|  | მიწის ნაკვეთის საკადასტრო საზღვარი               |  | მშენებარე ნაგებობა |  |                         |

0.00  
00.0  
UTM (საერთაშორისო)  
სისტემის კოორდ.