




საქართველოს იუსტიციის სამინისტრო
საჯარო რეგისტრის ეროვნული სააგენტო

საკადასტრო გეგმა

მიწის ნაკვეთის საკადასტრო კოდი:
ბანცხალების რეგისტრაციის ნომერი:
მიწის ნაკვეთის ფართობი:
ღანიშნულება:
მომზადების თარიღი:

81 10 17 468
882010846339
5100 კვ.მ.
სასოფლო-სამეურნეო
26.10.10

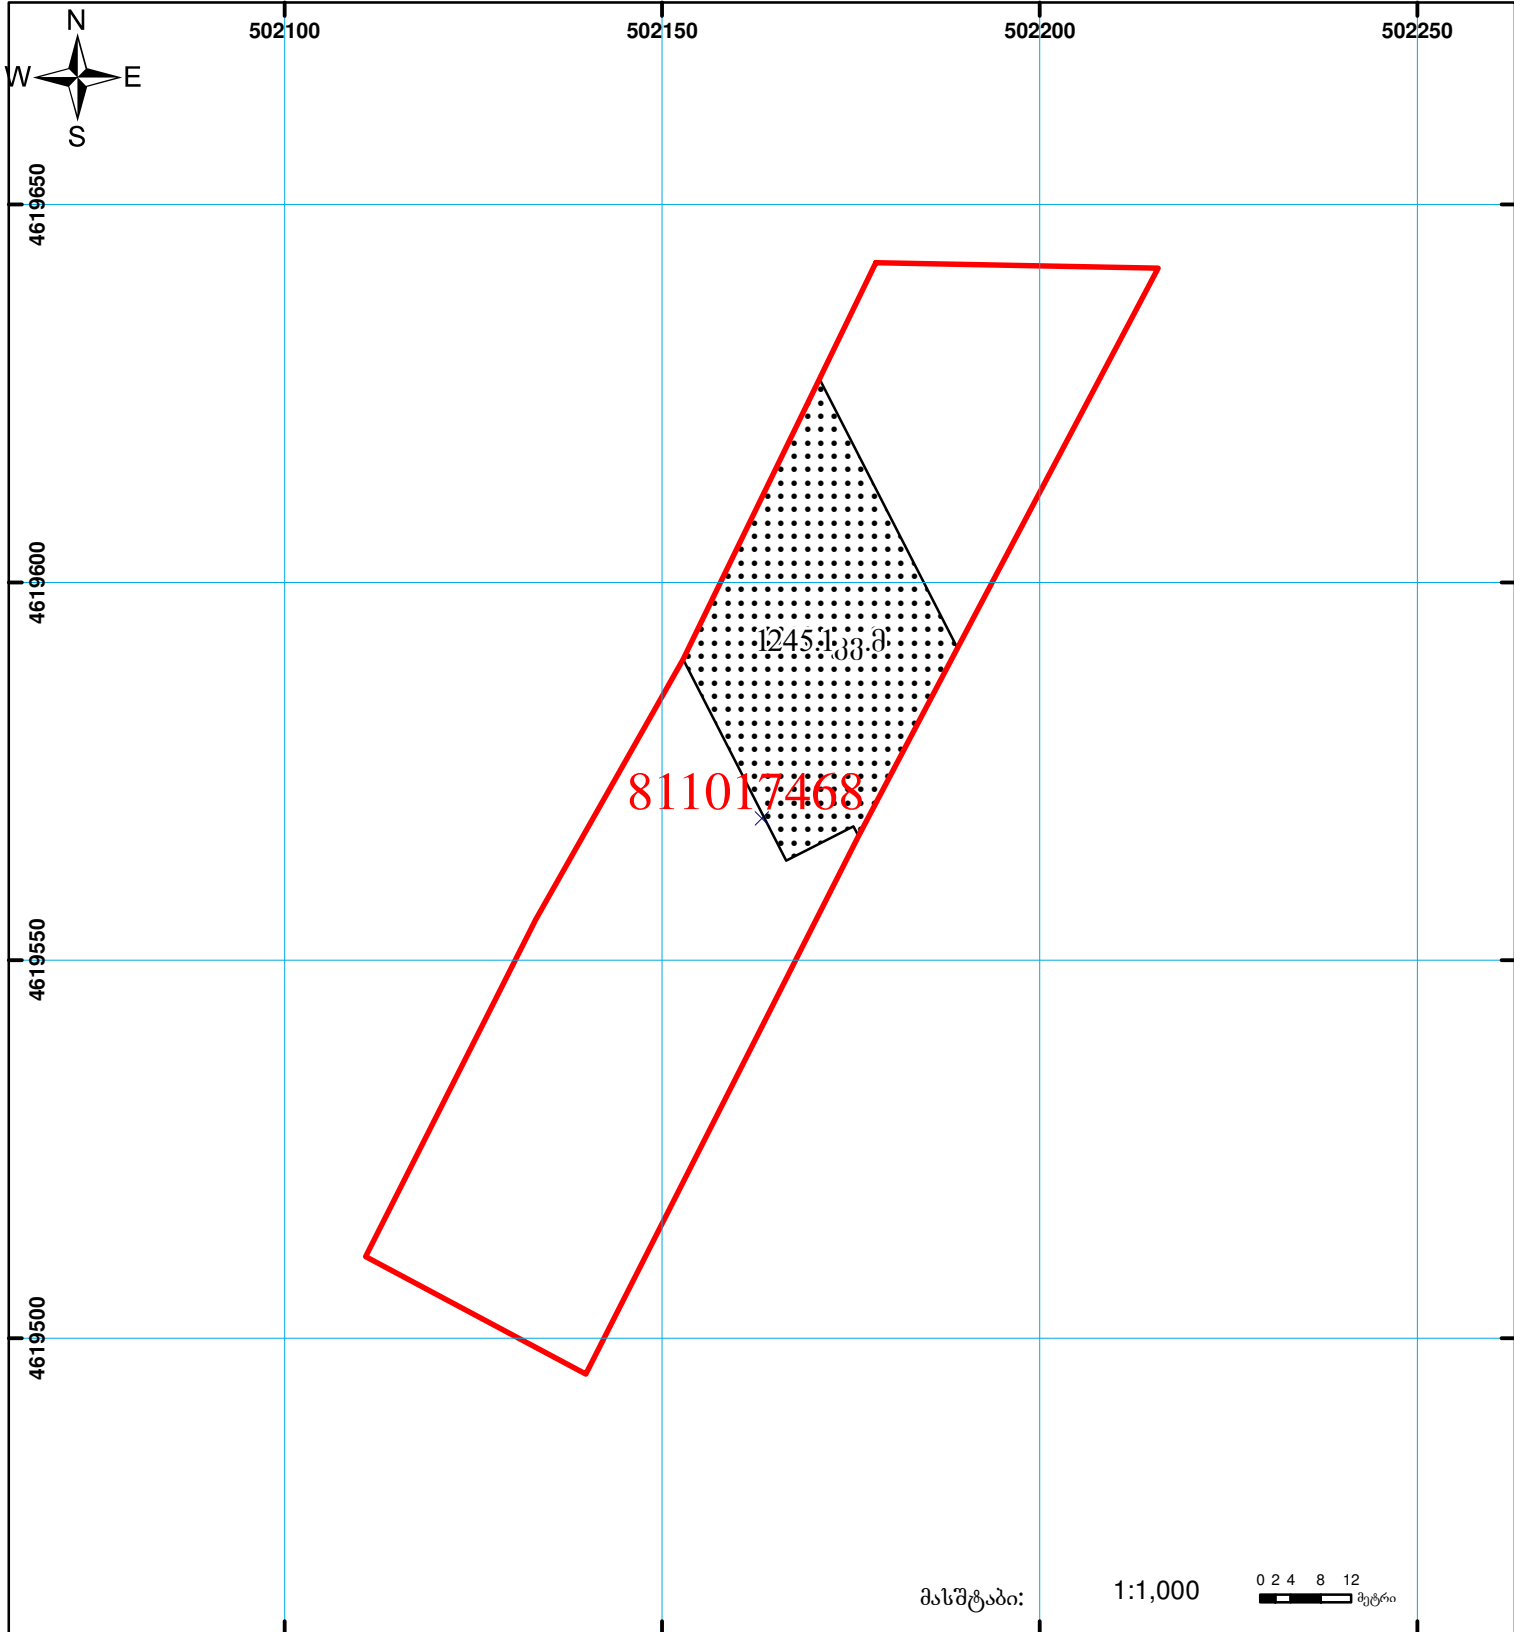

	შენიშნული ნაკვეთის პირობითი ნომერი/სართულიანობა		ვაღდებულება		საზოგადოებრივი ნაკვეთობა	 0.00 00'0" (საერთაშორისო) სისტემის კოორდ. UTM
	მიწის ნაკვეთის საკადასტრო საზღვარი		შშენებარე ნაკვეთობა			