



საკადასტრო გეგმა

საჯარო რეესტრის ეროვნული
სააგენტო

საკადასტრო კოდი: **27.15.42.450**

განცხადების ნომერი: **882026147678**

მომზადების თარიღი: **27/02/2026**

ნაკვეთის დანიშნულება:

ფართობი:

ვალდებულების ფართობი:


სასოფლო-სამეურნეო

300 კვ.მ (WGS 84 / UTM zone 38N)

300 კვ.მ (WGS 84 / UTM zone 37N)

61 კვ.მ (WGS 84 / UTM zone 38N)

61 კვ.მ (WGS 84 / UTM zone 37N)

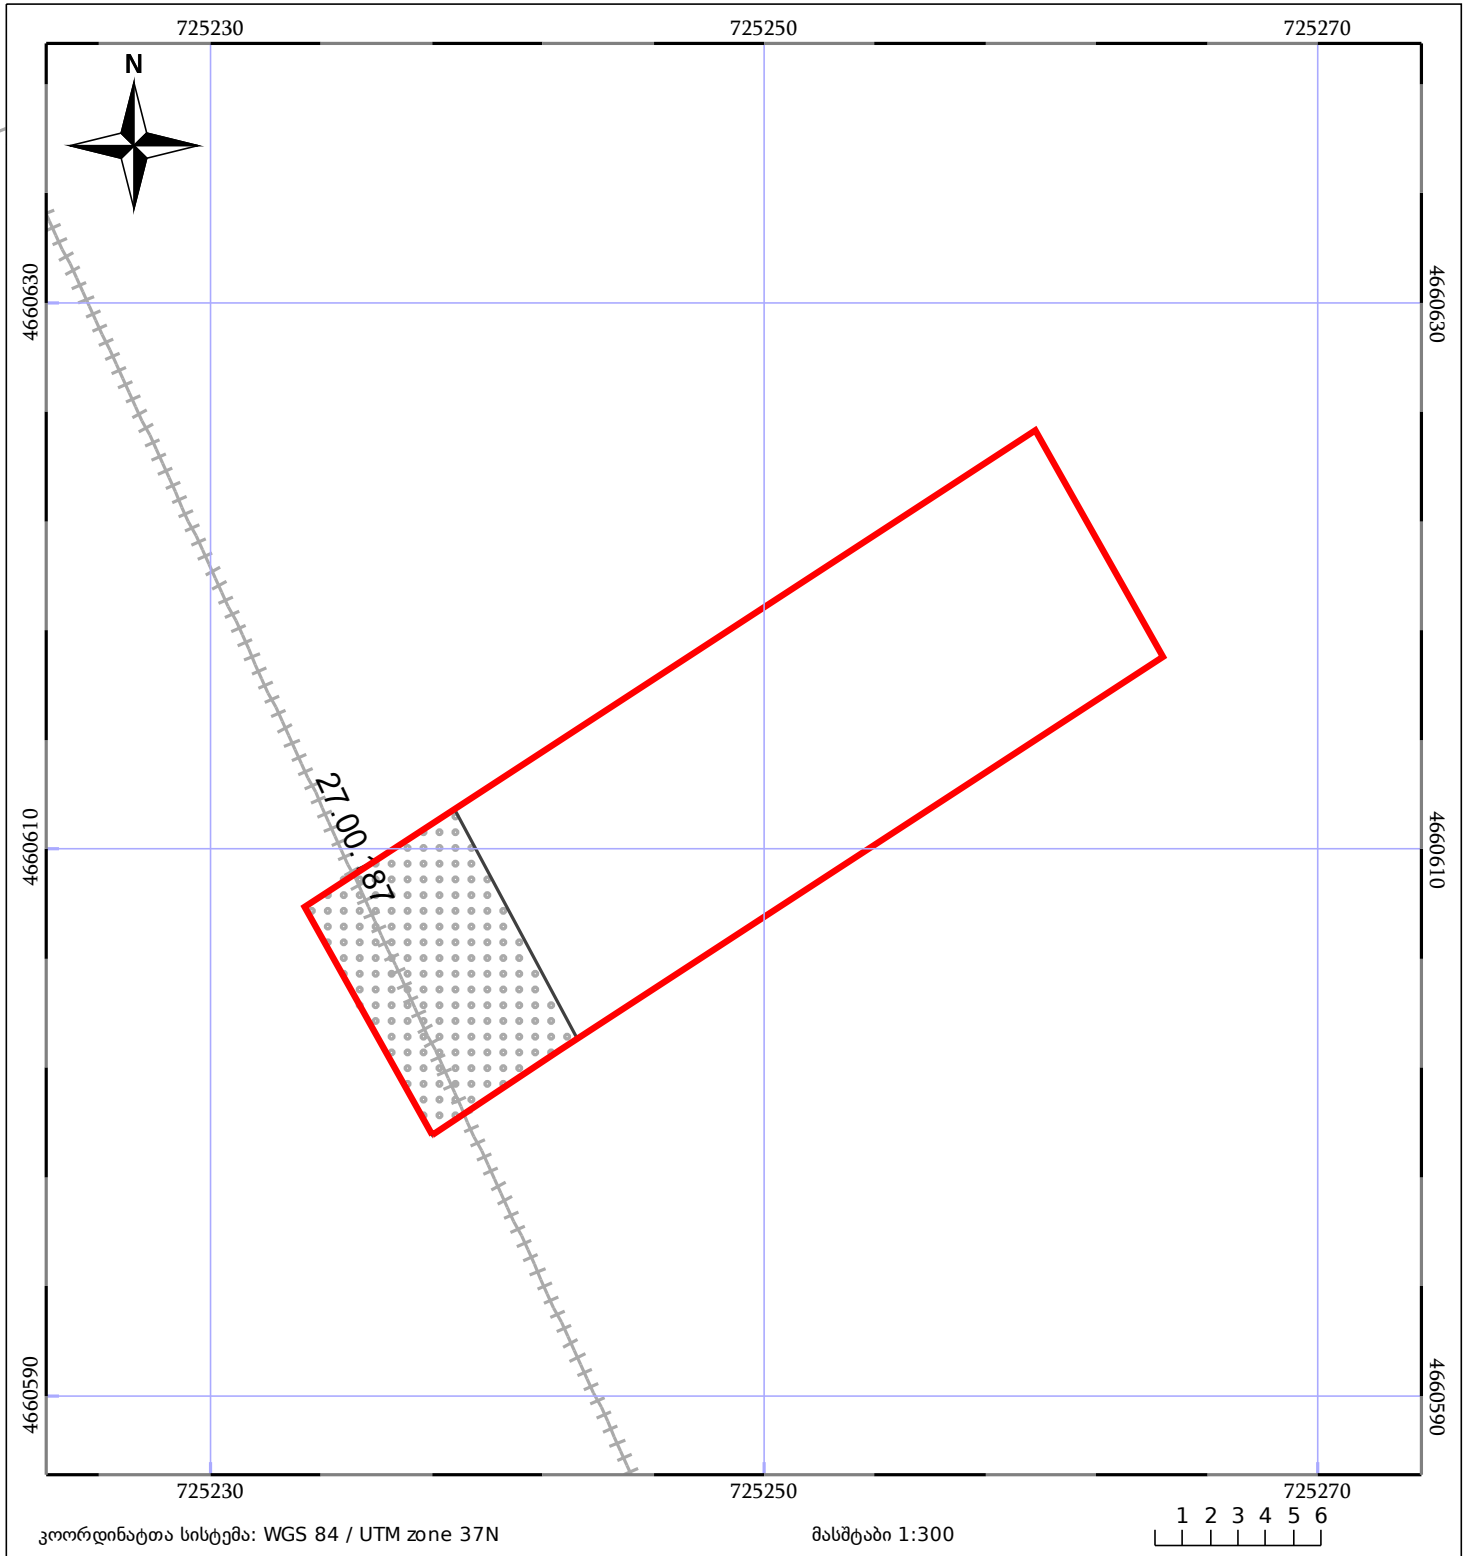

05/25 მშენებარე ნაგებობა	ნაკვეთის საკადასტრო საზღვარი	05/25 შენობა/ნაგებობა
საზოგადოებრივი ნაგებობა	ტყის ფონდი	ვალდებულება