


მიწის ნაკვეთის საკადასტრო კოდი: 01.72.14.007.695
 განცხადების რეგისტრაციის ნომერი: 882019790473
 მიწის ნაკვეთის ფართობი: 551 კვ.მ.
 დანომრეულობა:
 მომზადების თარიღი 26.09.19

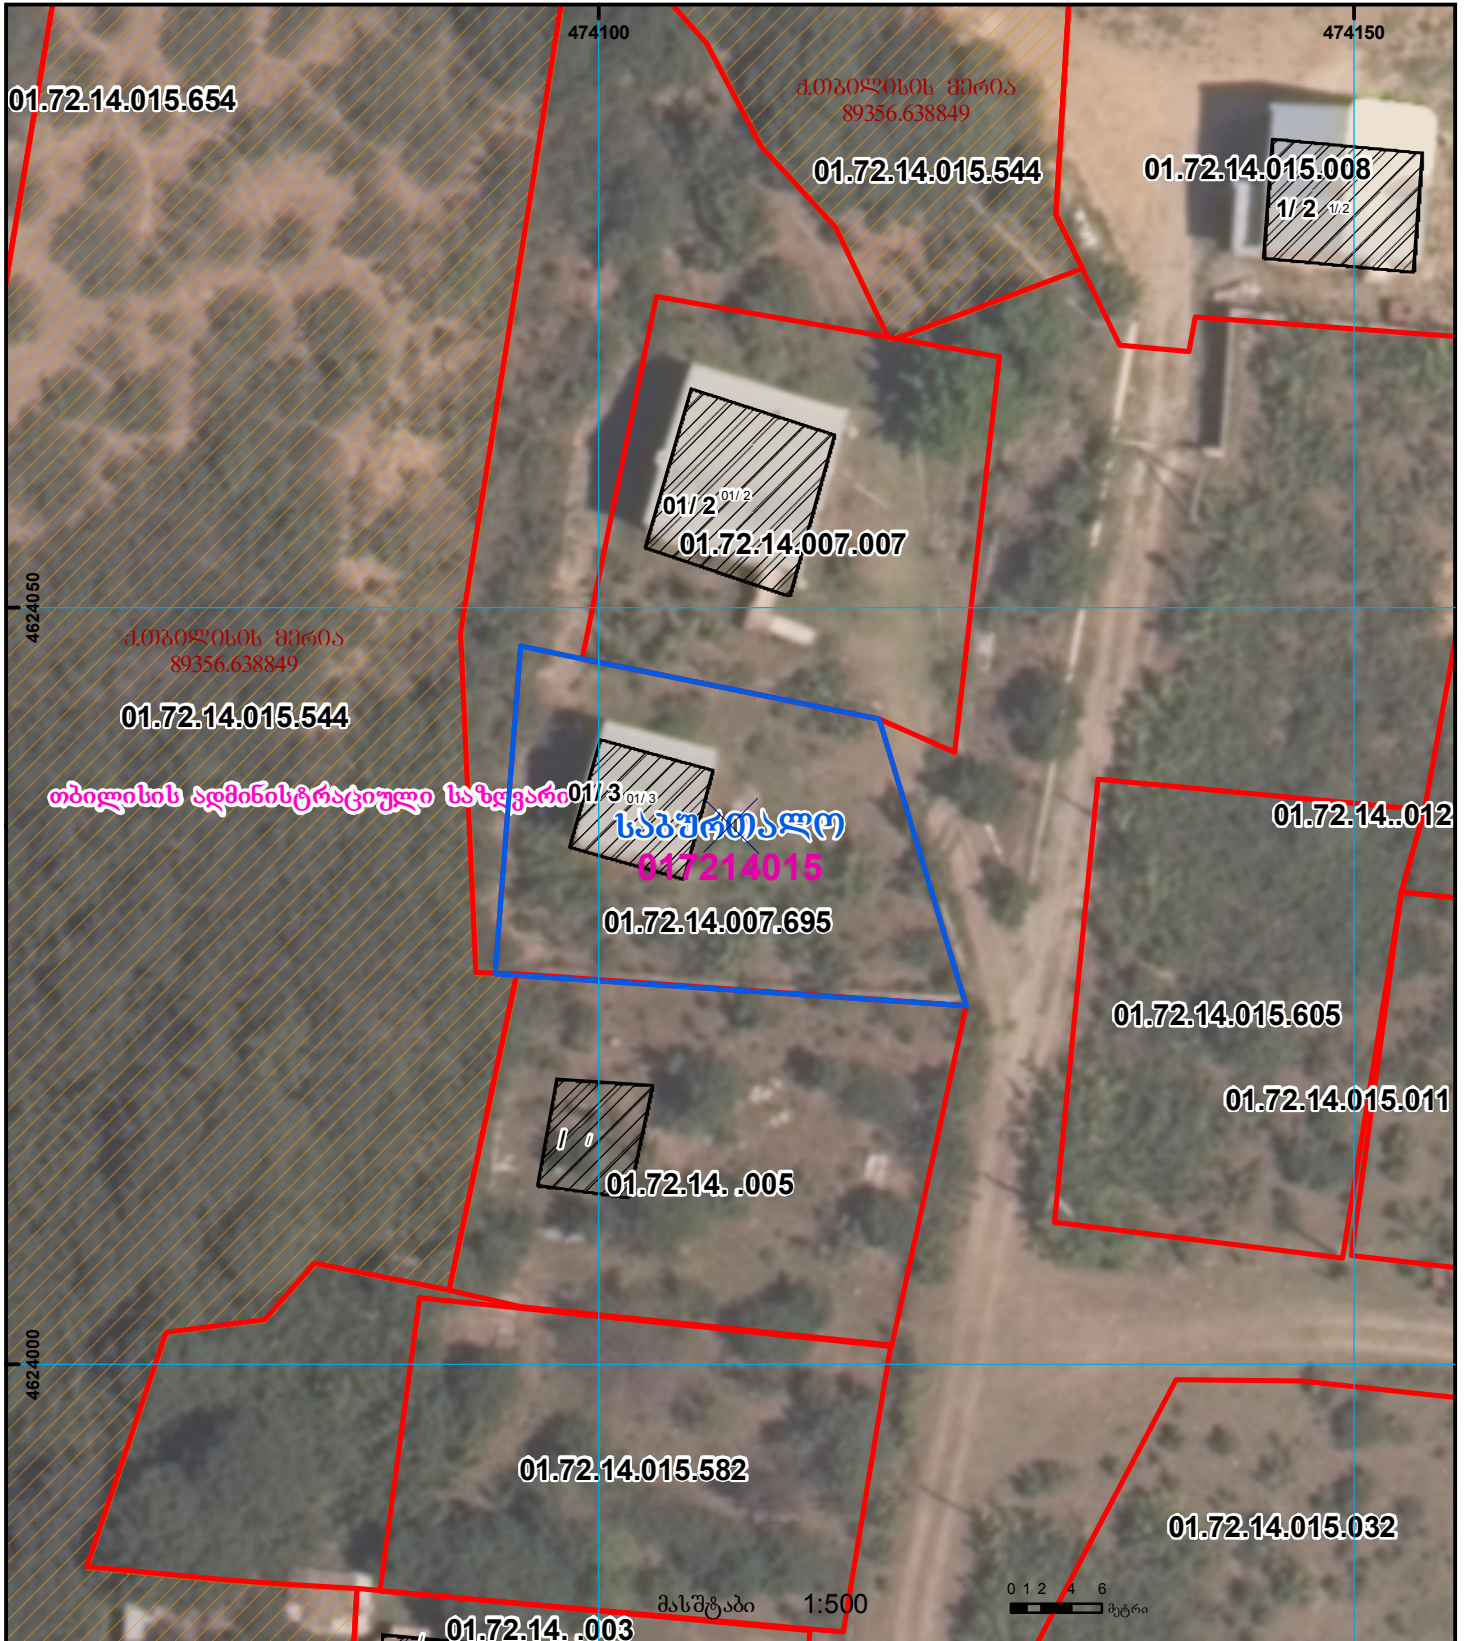

	შენიშვნა-ნაგებობა, პირობითი ნომერი/სართულიანობა		ვალდებულება		ხაზობრივი ნაგებობა		UTM (საერთაშორისო) სისტემის კოორდ.
	მიწის ნაკვეთის საკადასტრო საზღვარი		შეზღუდვები ნაგებობა		მიწისქვეშა ნაგებობა		