



საქართველოს იუსტიციის სამინისტრო  
საჯარო რეგისტრის ეროვნული სააგენტო

საკადასტრო გეგმა

მიწის ნაკვეთის საკადასტრო კოდი: 57 07 67 052


ბანცხალების რეგისტრაციის ნომერი: 882012944837

მიწის ნაკვეთის ფართობი: 5001 კვ.მ.

დანიშნულება: სასოფლო-სამეურნეო

კატეგორია:

გომზადების თარიღი: 30.10.2012

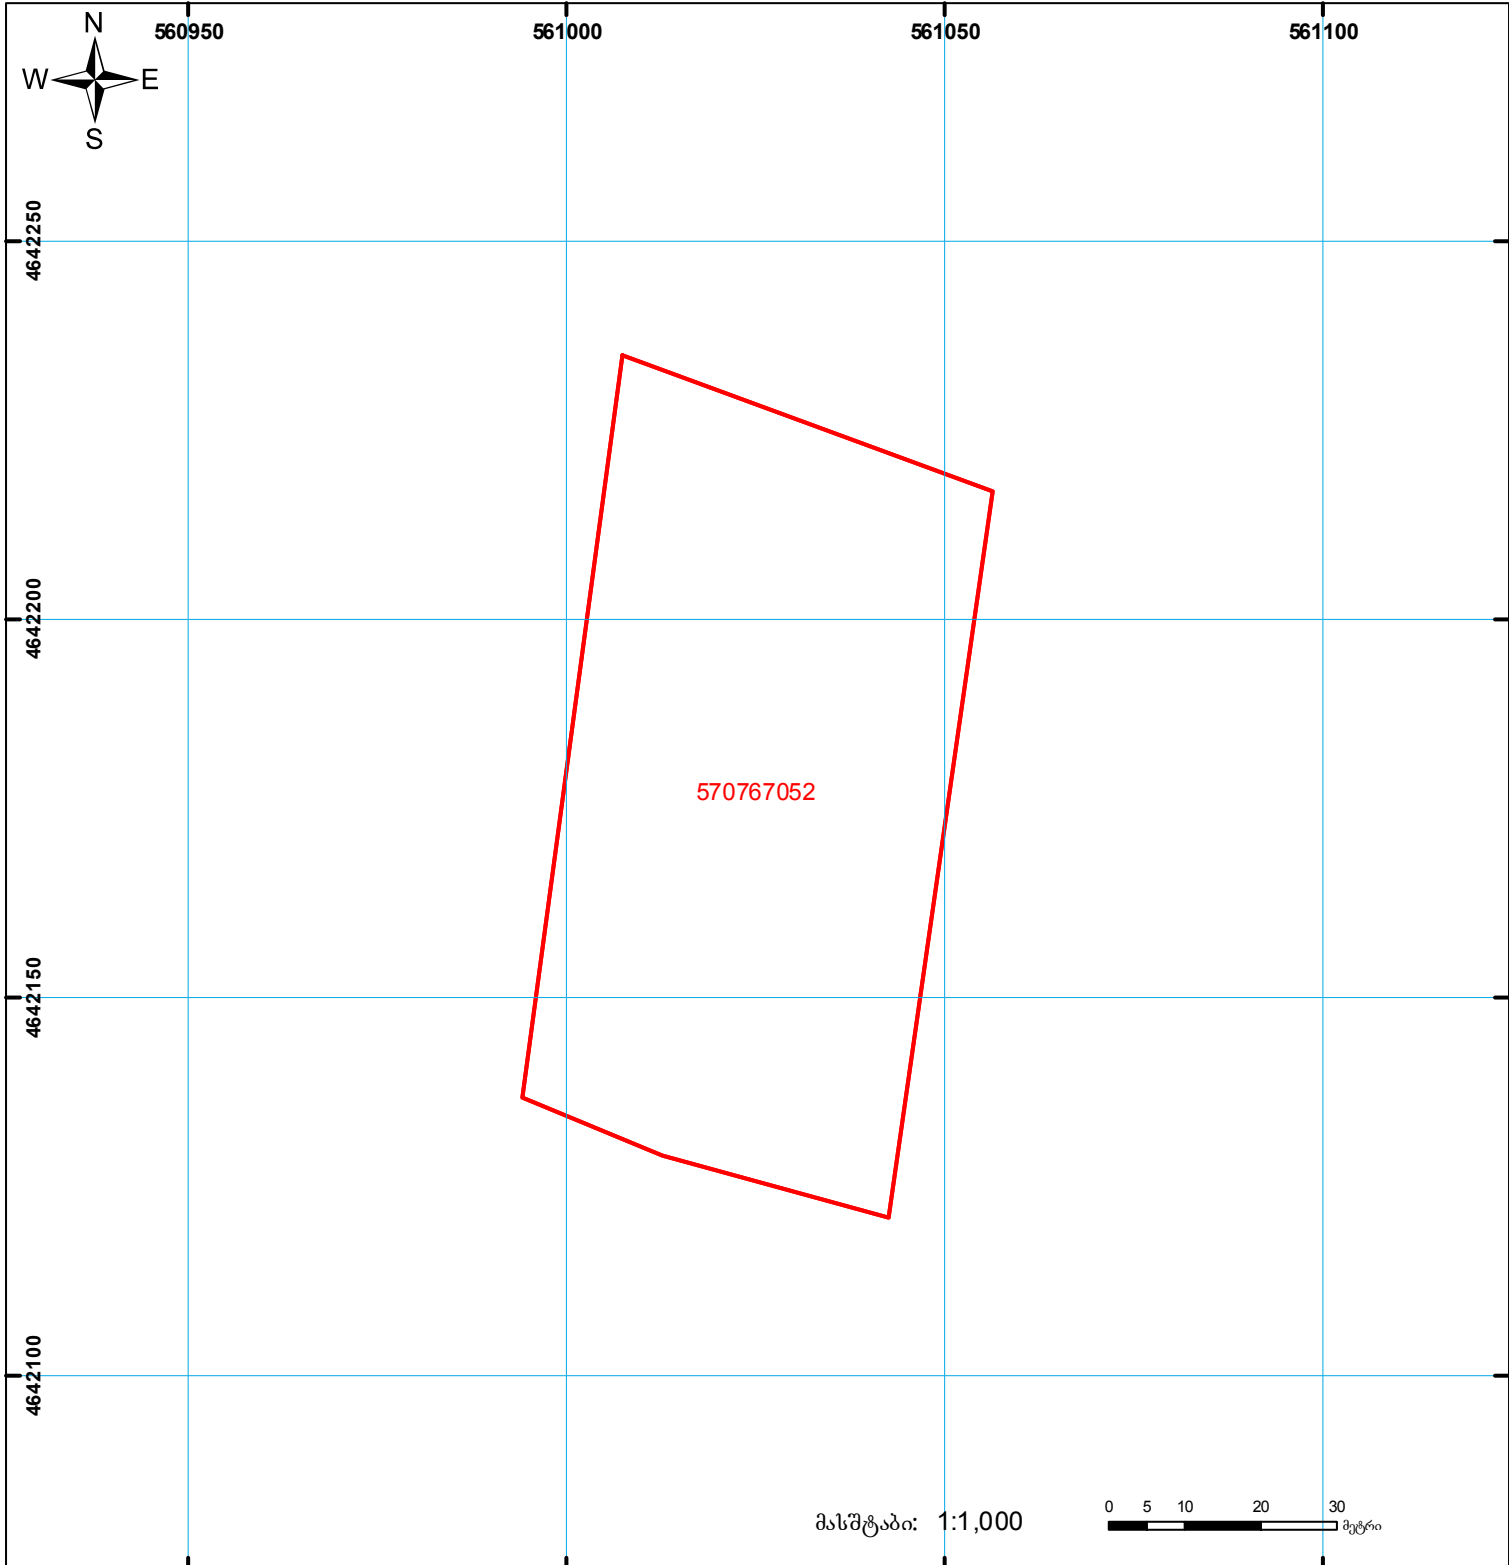

	შენიშნა-ნაკვეთობა, პირობითი ნომერი/სართულიანობა		ვადღებულება		საზობრივი ნაკვეთობა
	მიწის ნაკვეთის საკადასტრო საზღვარი		მშენებარე ნაკვეთობა		სახელმწიფო ტყის ფონდი

0.00  
000  
UTM (საერთაშორისო) სისტემის კოორდ.