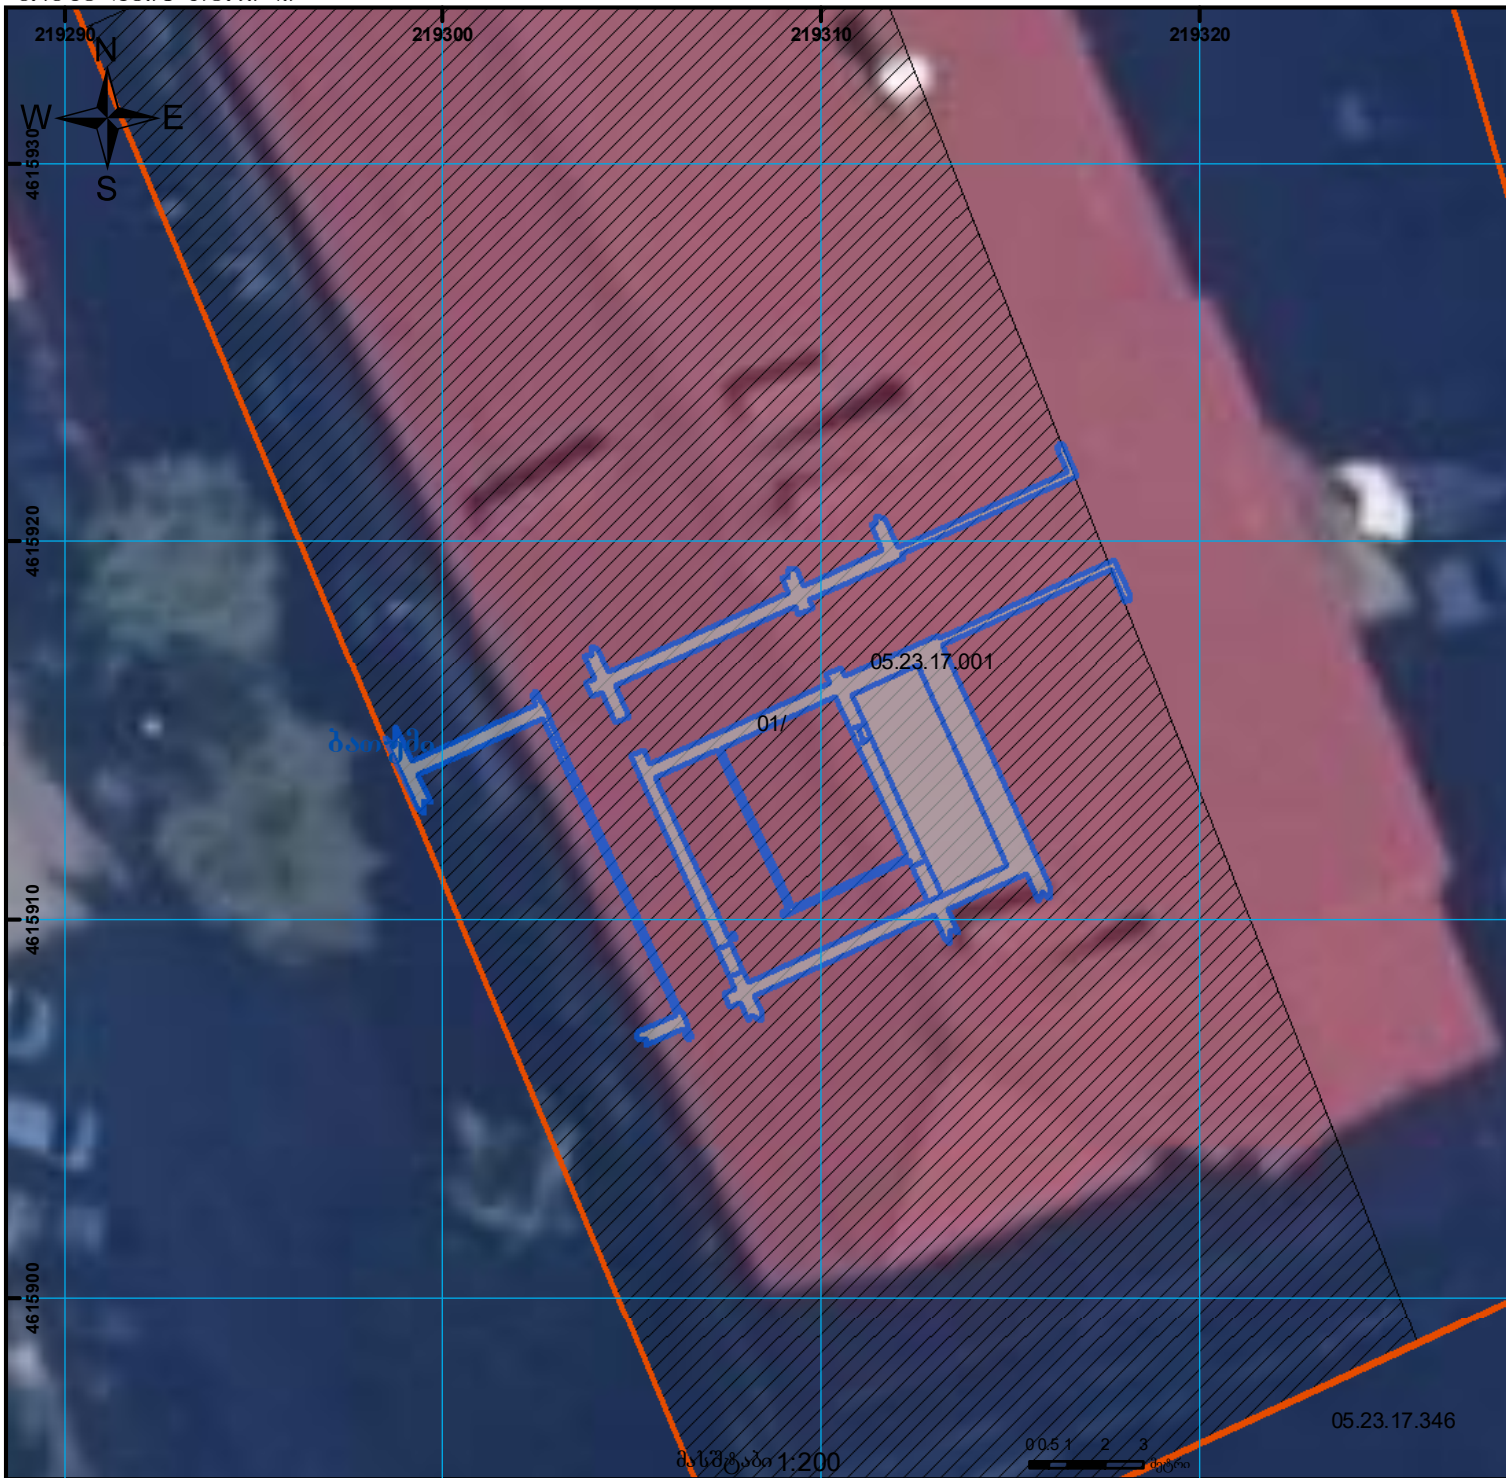


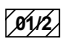

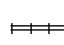

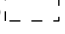
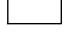
მიწის ნაკვეთის საკადასტრო კოდი:
ერთეულის კოდი;
განცხადების რეგისტრაციის ნომერი:
ერთეულის ფართობი: 38 ზონა\ 37 ზონა
სართული

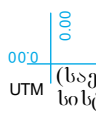
05.23.17.001
/
882025839487
11.02 კვ.მ 11.02 კვ.მ
სარდავო

მომზადების თარიღი

23.07.2025



| | | | | | |
|--|--|---|--------------------|--|---------------------|
|  | შენიშვნა-ნაგებობა, პირობითი ნომერი/სართულიანობა |  | ვალდებულება |  | საზობრივი ნაგებობა |
|  | მიწის ნაკვეთის საკადასტრო საზღვარი |  | შშენებარე ნაგებობა |  | მიწისქვეშა ნაგებობა |

 0.00
 (საერთაშორისო)
 UTM სისტემის კოორდ.