


ზეგლება 320531189 რეგისტრირებულ მონაცემებთან

მიწის ნაკვეთის საკადასტრო კოდი: 32 05 31 421
 განცხადების რეგისტრაციის ნომერი: 882019182720
 მიწის ნაკვეთის ფართობი: 1680 კვ.მ.
 მომზადების თარიღი: 19.03.19

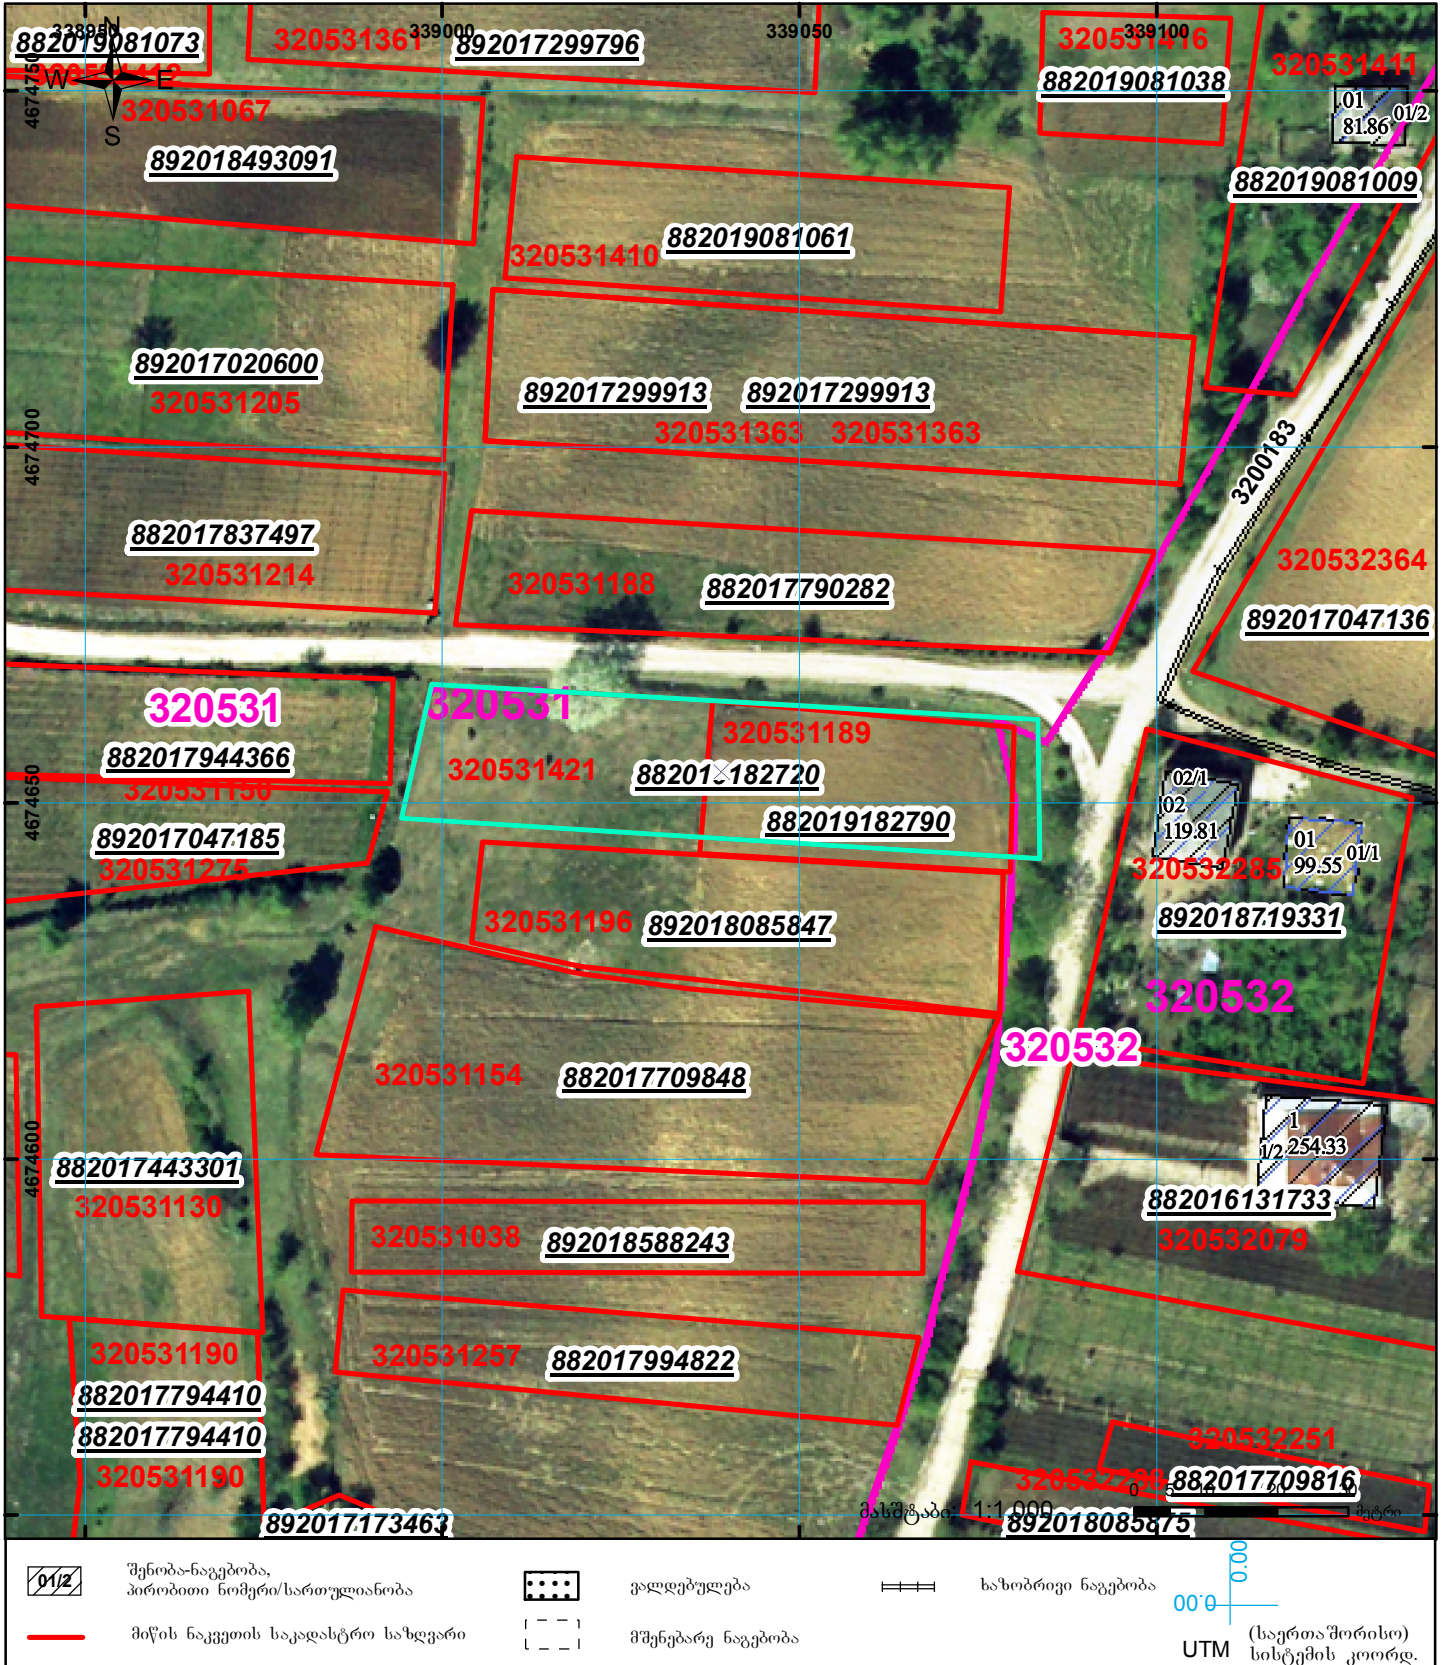

	შენიშვნა-ნაგებობა, პირობითი ნომერი/სართულიანობა		ვალდებულება		სახობრივი ნაგებობა
	მიწის ნაკვეთის საკადასტრო საზღვარი		მშენებარე ნაგებობა		

UTM (საერთაშორისო) სისტემის კოორდ.