



საჯარო რეესტრის
ეროვნული სააგენტო

საქართველოს იუსტიციის სამინისტრო
საჯარო რეესტრის ეროვნული სააგენტო

საკადასტრო გეგმა


მიწის ნაკვეთის საკადასტრო კოდი: 01.13.06.006.011

განცხადების რეგისტრაციის ნომერი 882012130455

მიწის ნაკვეთის ფართობი: 334 კვ.მ.

დანიშნულება: არასასოფლო-სამეურნეო

მოგზაურობის თარიღი 28.03.12

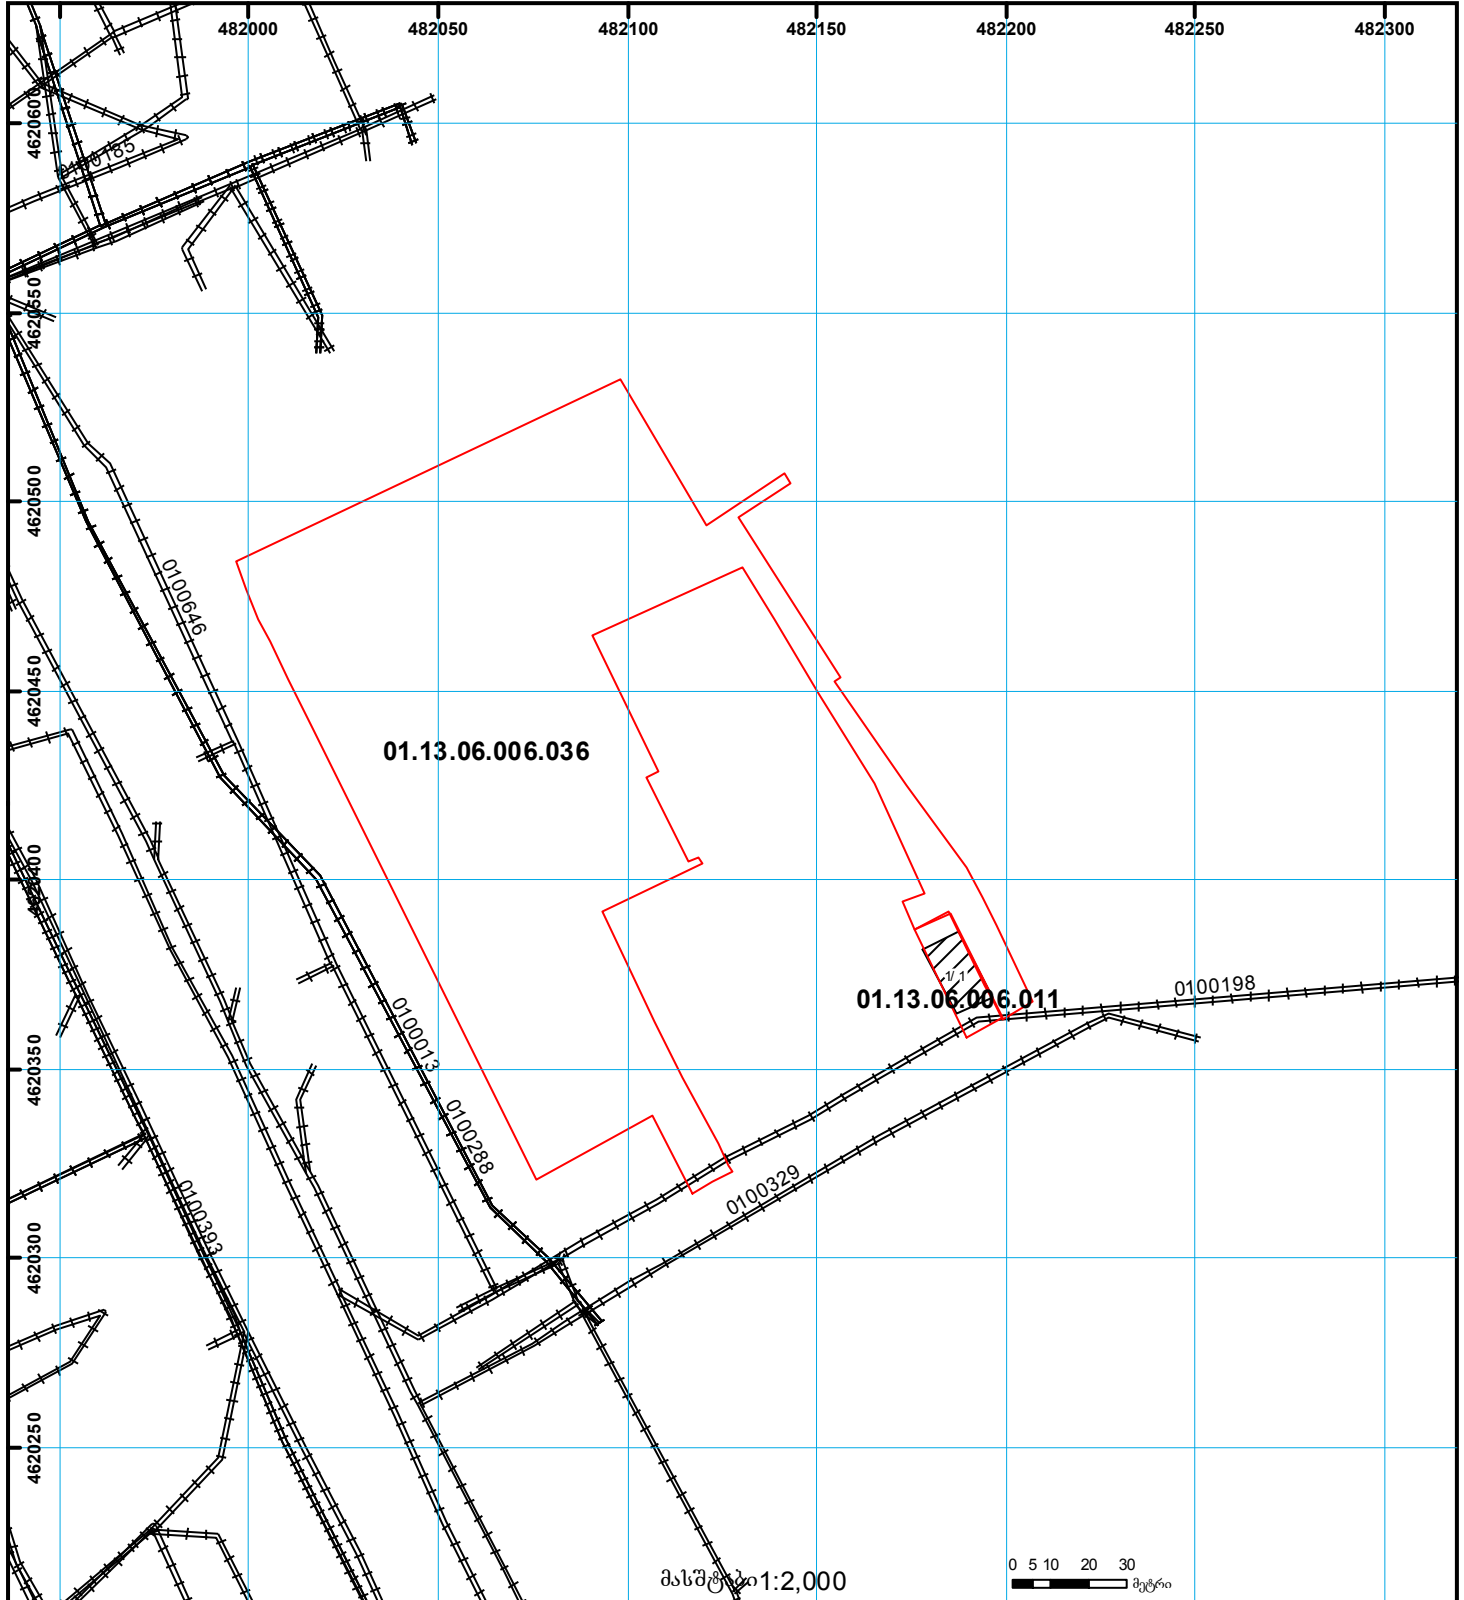

	შენიშვნა-ნაგებობა, პირობითი ნომერი/სართულიანობა		ვალდებულება		საზოგადოებრივი ნაგებობა
	მიწის ნაკვეთის საკადასტრო საზღვარი		მშენებარე ნაგებობა		მიწისქვეშა ნაგებობა

000
000
UTM (საერთაშორისო)
სისტემის კოორდ.