



საკადასტრო გეგმა

საჯარო რეესტრის ეროვნული
სააგენტო

საკადასტრო კოდი: 74.02.12.213


ნაკვეთის დანიშნულება:

განცხადების ნომერი: 882017213831

ფართობი:

2211 კვ.მ (WGS 84 / UTM zone 38N)

მომზადების თარიღი: 28/03/2018

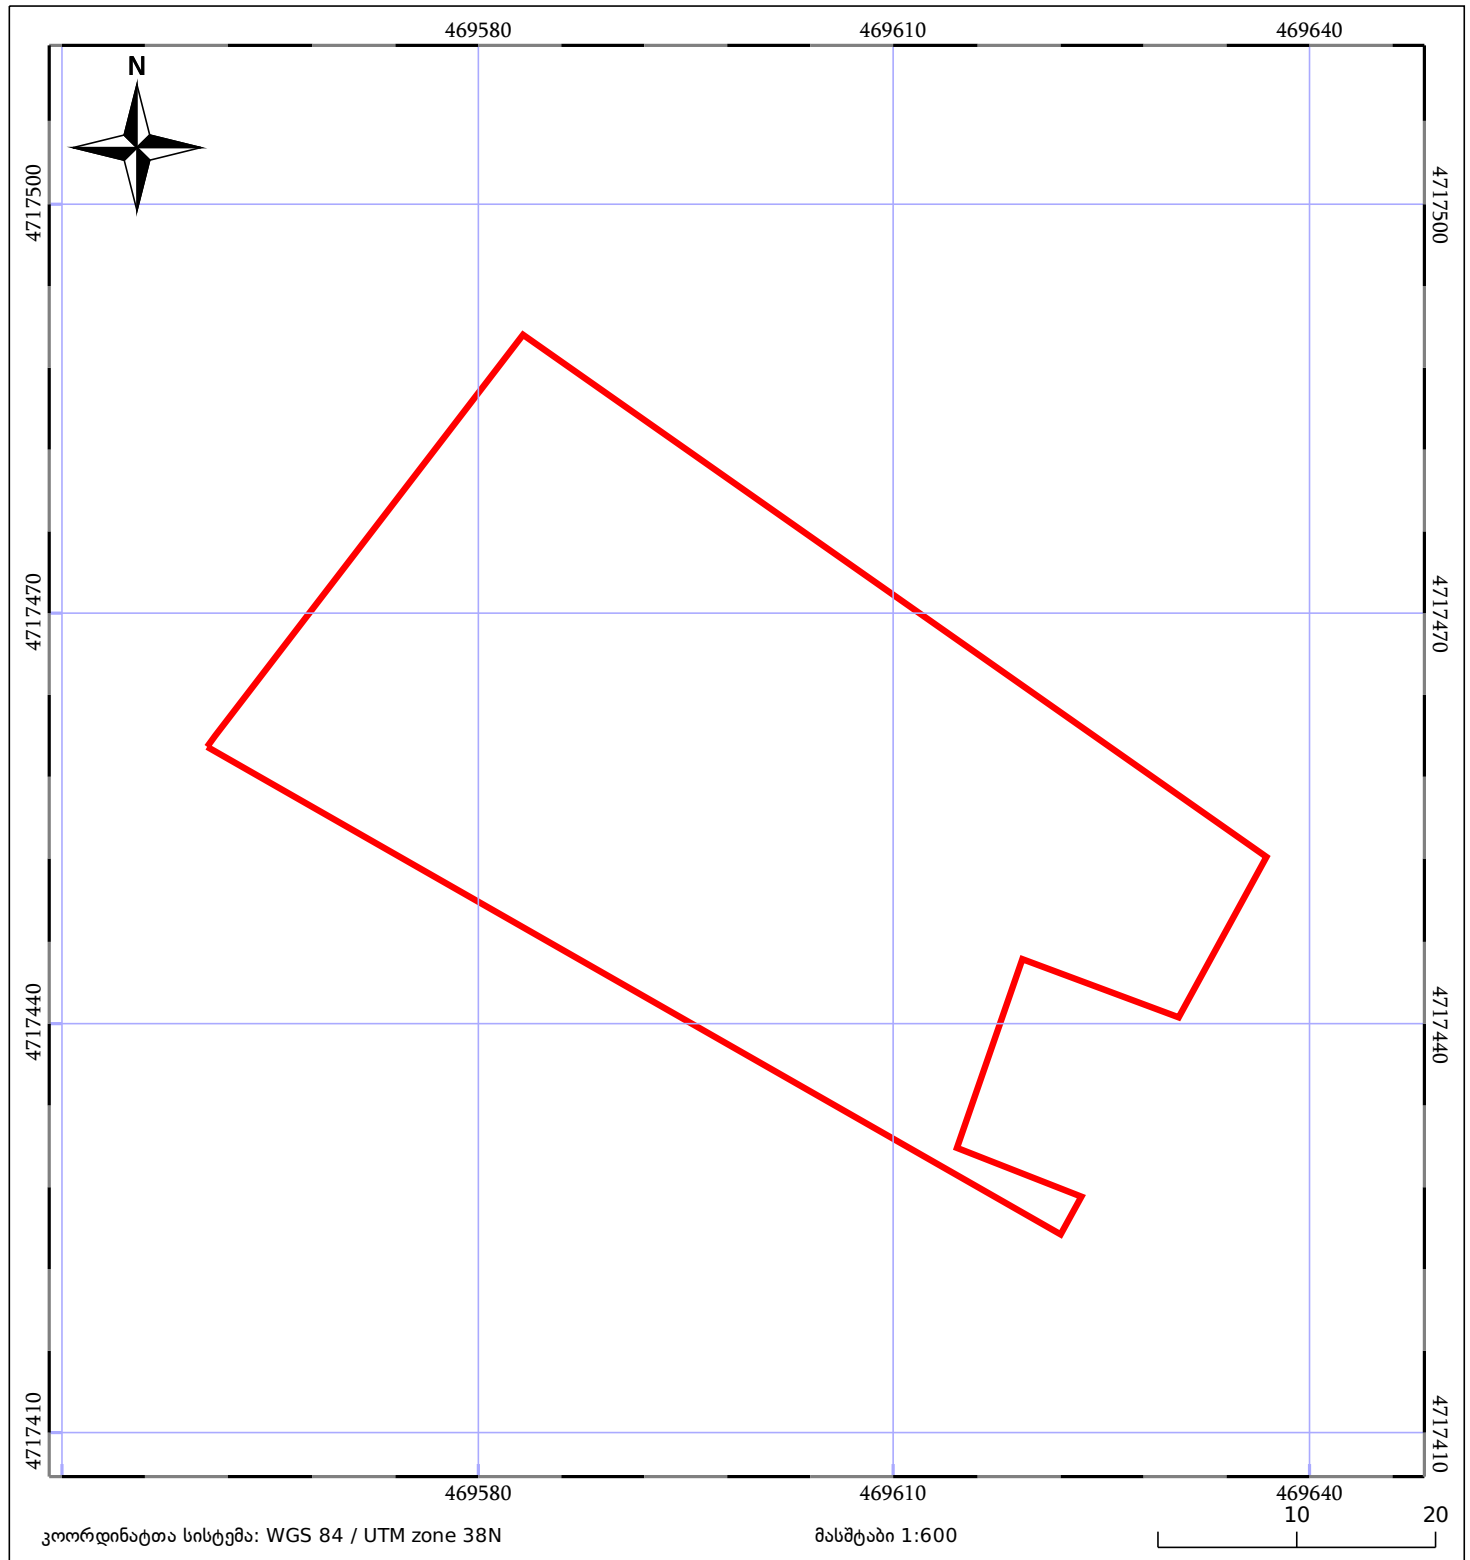

05/25 მშენებარე ნაგებობა	05/25 შენობა/ნაგებობა	ტყის ფონდი
ნაკვეთის საკადასტრო საზღვარი	საზოგადოებრივი ნაგებობა	ვალდებულება