


წარმოდგენილი ელვრსიწაში არაა ნაკვეთის შიიკი

მომზადების თარიღი:

09.08.23

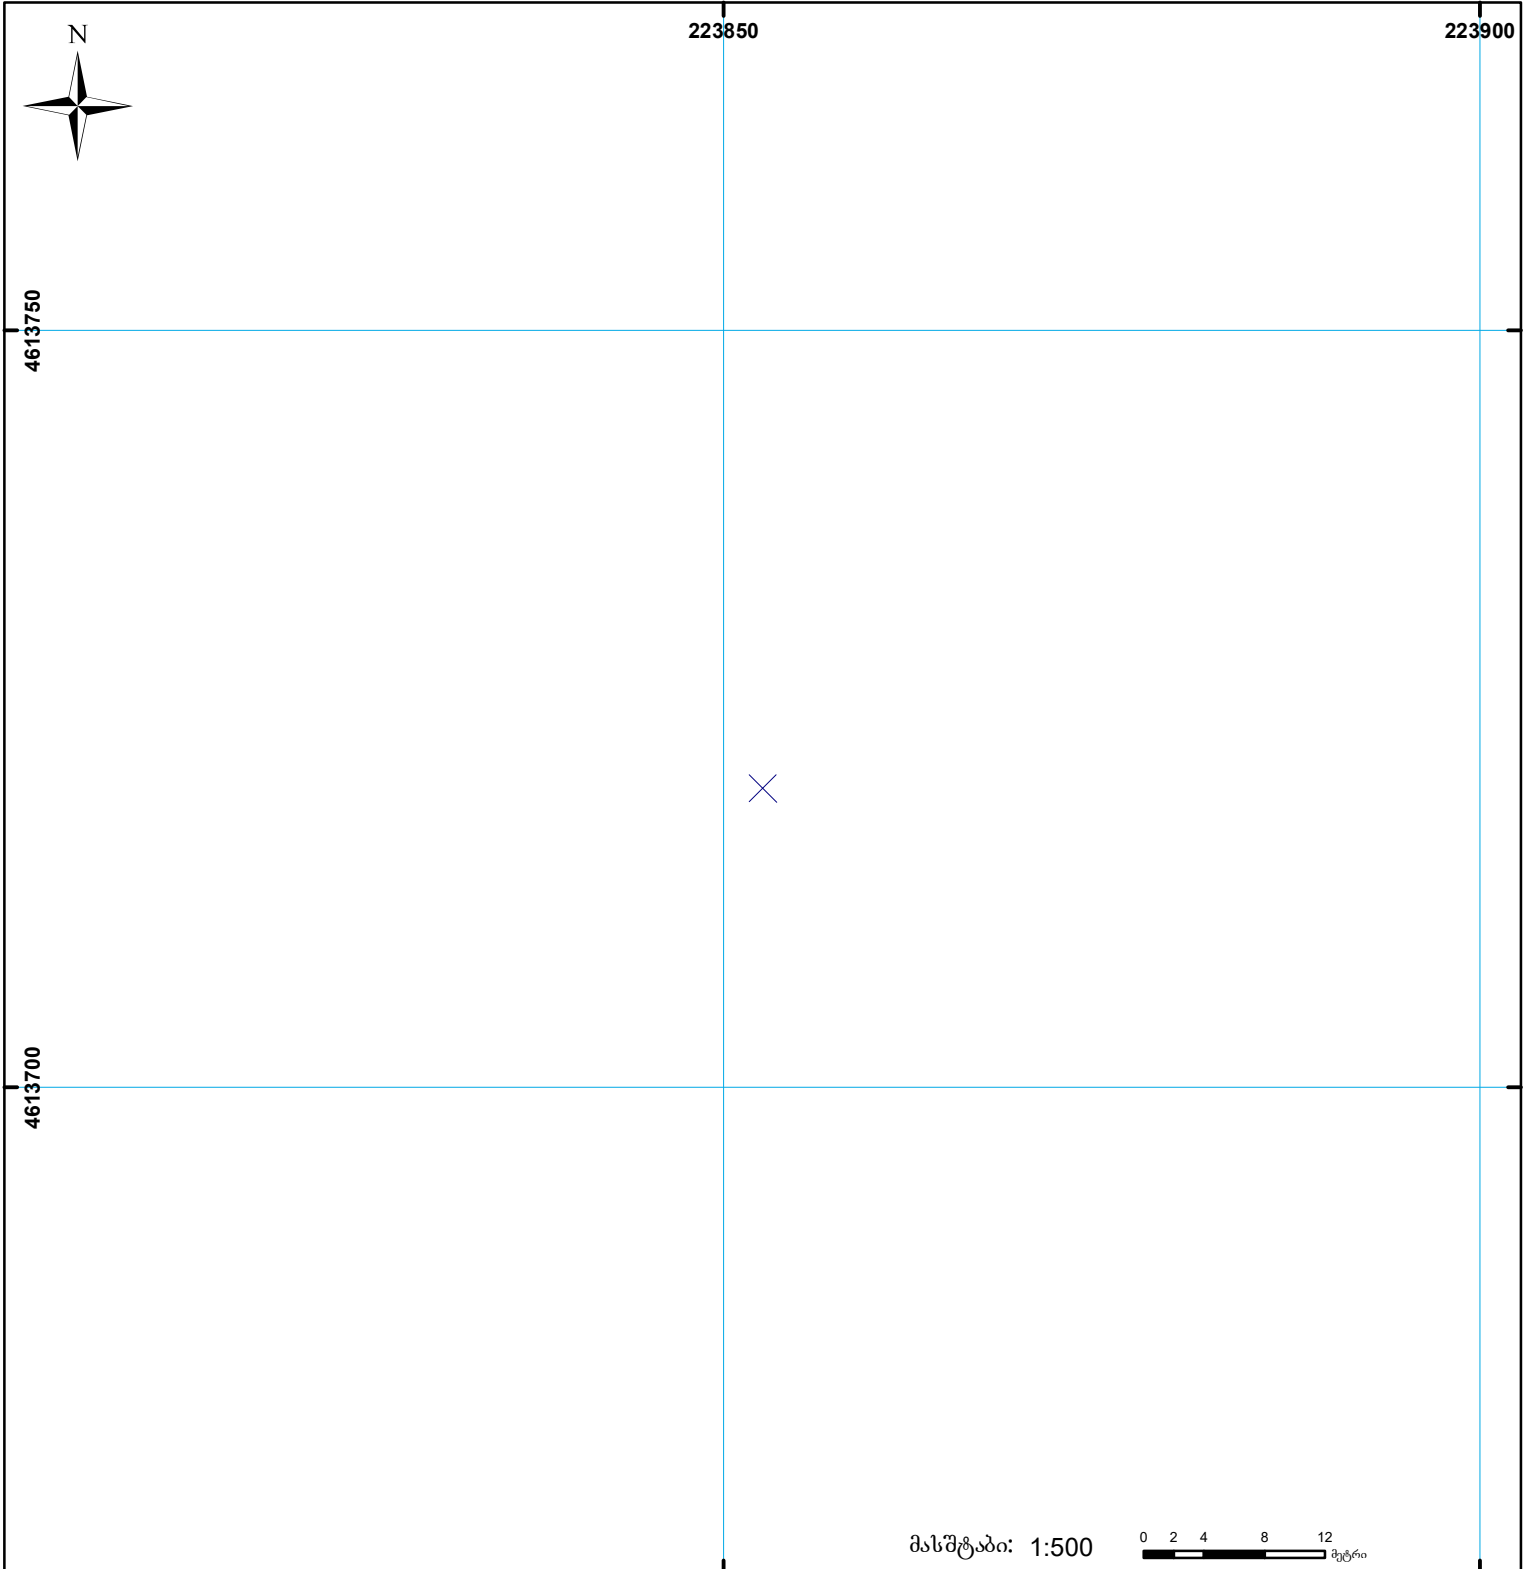

შენობა-ნაგებობა,
პირობითი ნომერი/სართულიანობა



ვალდებულება



სარეგისტრაციოდ წარმოდგენილი ნაკვეთი



მიწის ნაკვეთის საკადასტრო საზღვარი



მშენებარე ნაგებობა



ხაზობრივი ნაგებობა

UTM

(საერთაშორისო)
სისტემის კოორდ.