




საკადასტრო გეგმა

საქართველოს რეესტრის ეროვნული სააგენტო

საკადასტრო კოდი: **64.30.06.290**
განცხადების ნომერი: **882021986471**
მომზადების თარიღი: **25/11/2021**

ნაკვეთის დანიშნულება: **სასოფლო-სამეურნეო(სახნავი)**
ფართობი: **2262 კვ.მ (WGS 84 / UTM zone 38N)**

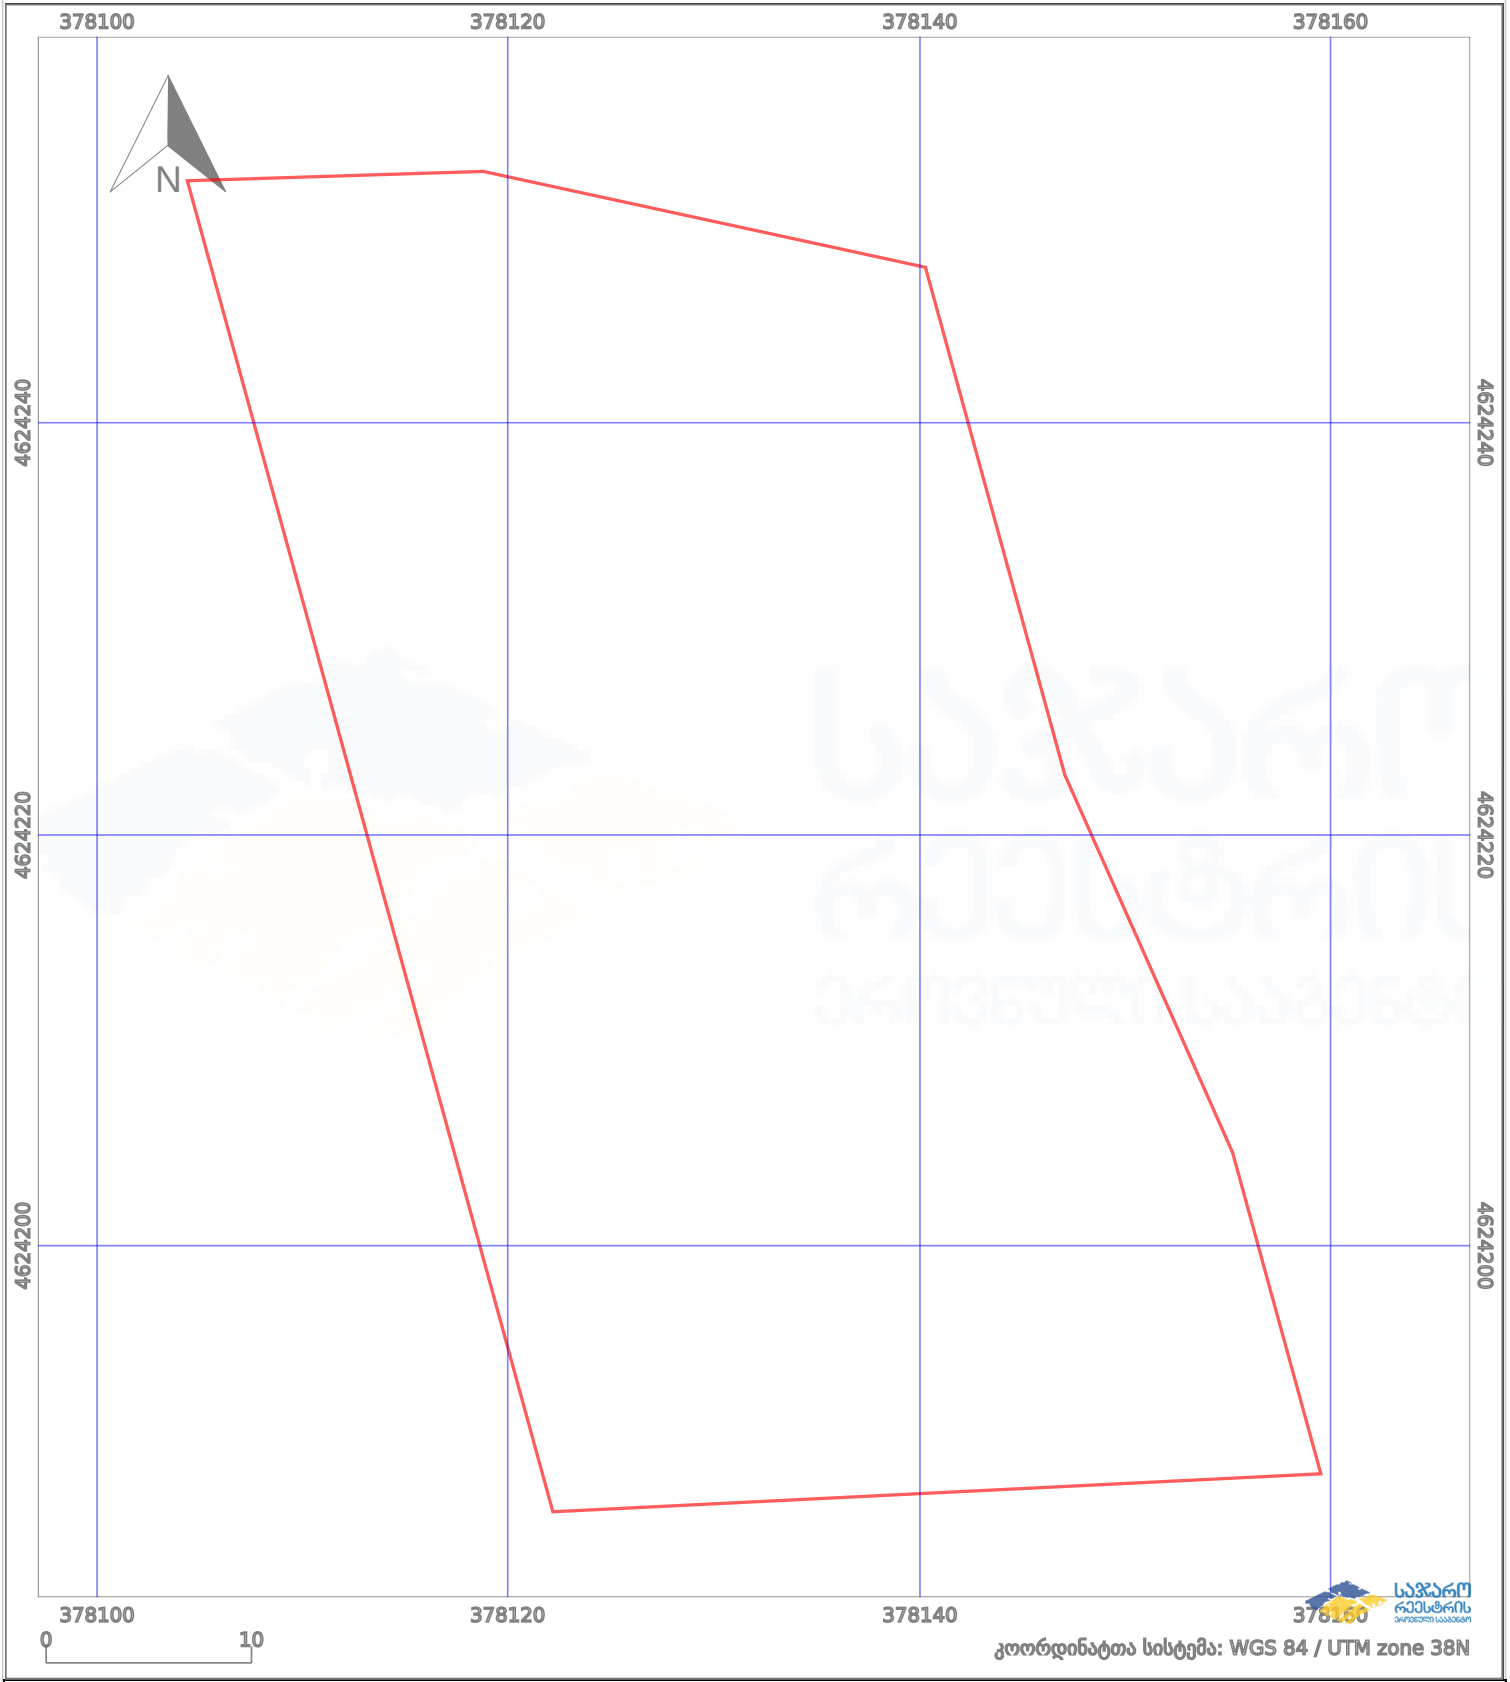

	ნაკვეთის საზღვარი		პირობითი აღნიშვნები: მშენებარე ნაგებობა		ამენებული ნაგებობა
	საზომრივი ნაგებობა		ტყის ფონდი		ვალდებულება