




საქართველოს იუსტიციის სამინისტრო
საჯარო რეგისტრის ეროვნული სააგენტო

საკადასტრო გეგმა

საჯარო რეგისტრის
ეროვნული სააგენტო

მიწის ნაკვეთის საკადასტრო კოდი: 01.14.05.009.057
ბანცხაღების რეგისტრაციის ნომერი: 882014608152
მიწის ნაკვეთის ფართობი: 500 კვ.მ.
ღანიშნულება: არასასოფლო-სამეურნეო
პროექტის თარიღი 19.11.14

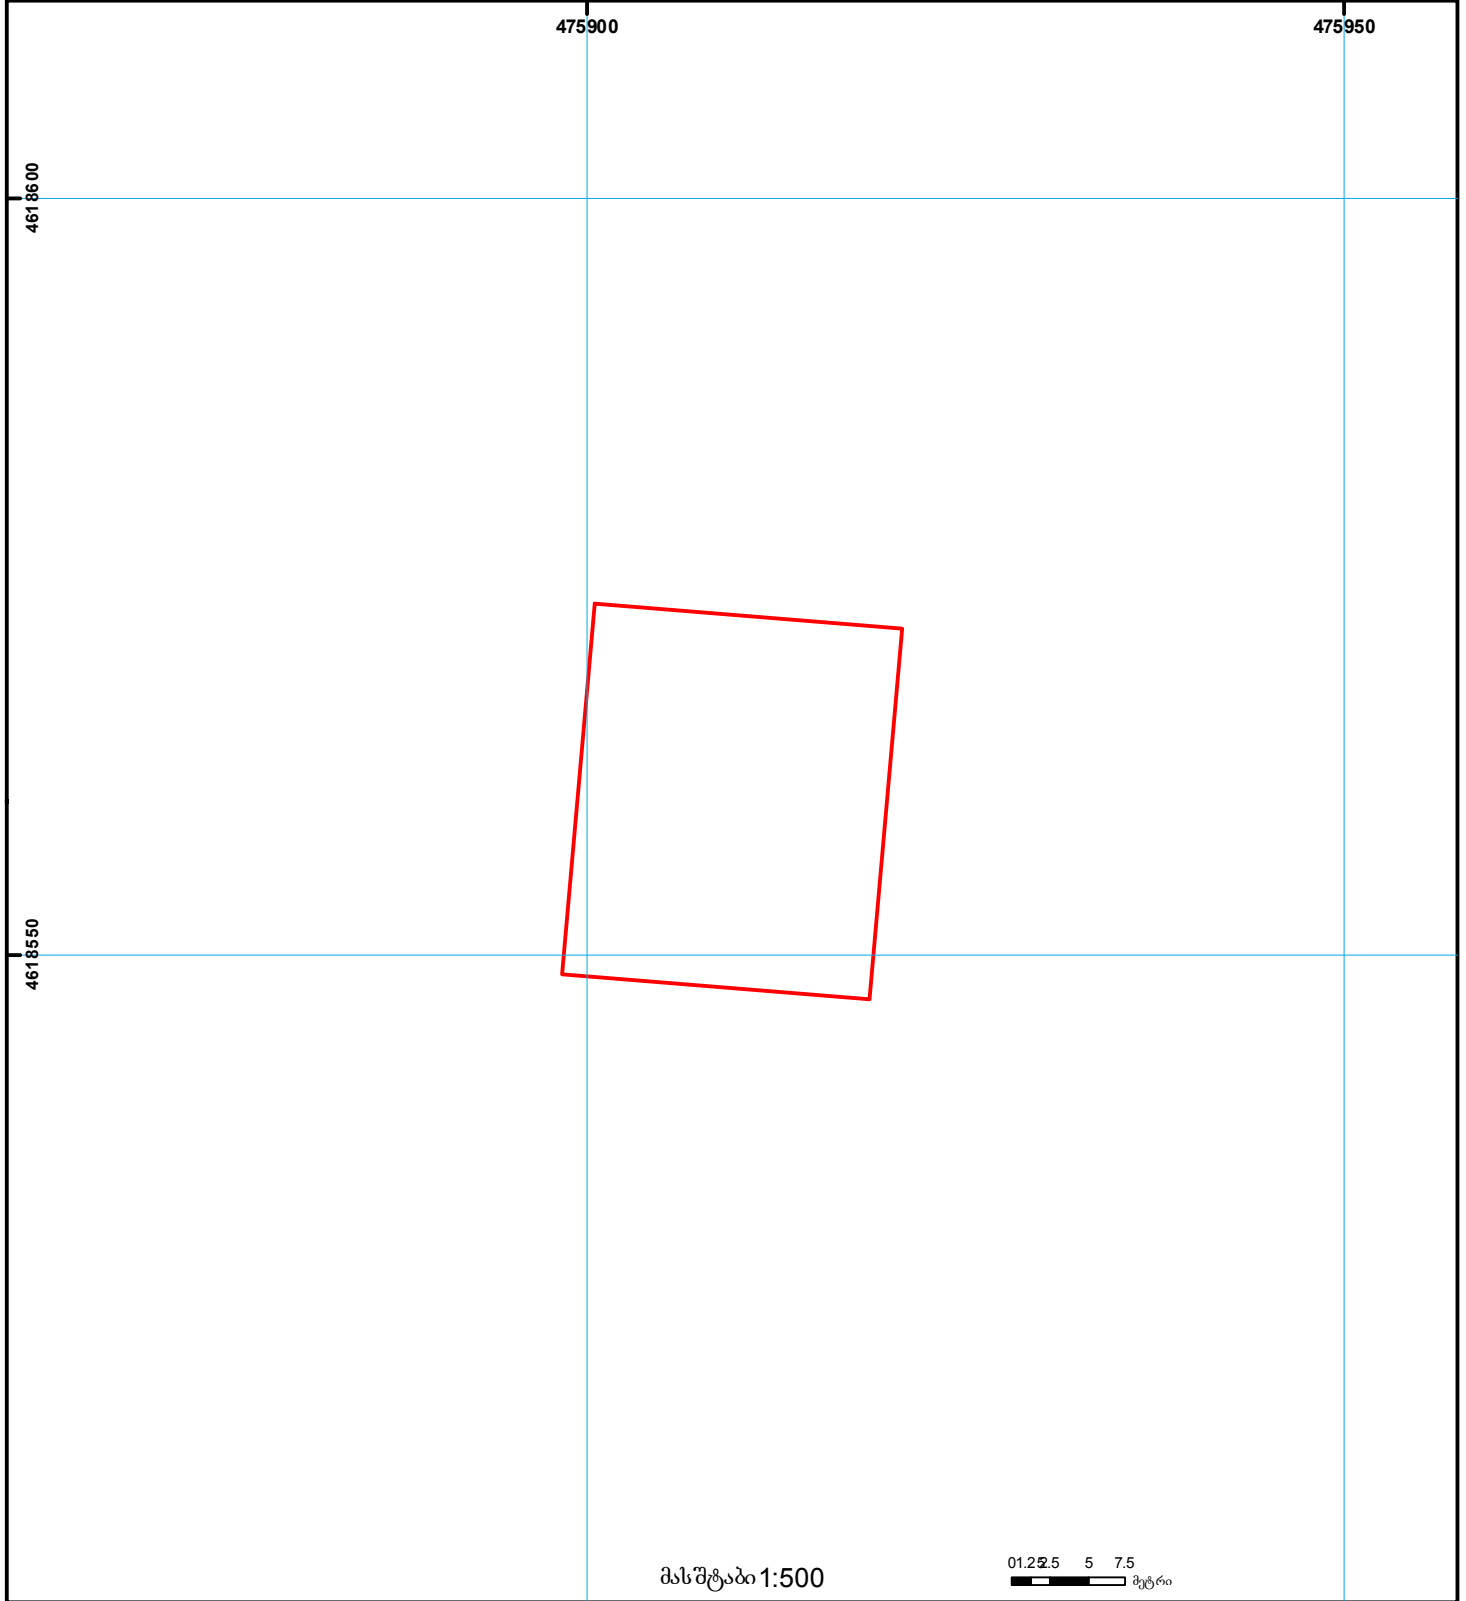

- | | | | | | | |
|--|---|--|--------------------|--|----------------------|---|
| | შენიშნა-ნაგებობა,
პირობითი ნომერი/სართულიანობა | | ვალდებულება | | ხაზობრივი ნაგებობა | 0.00
00.0
UTM (საერთაშორისო)
სისტემის კოორდ. |
| | მიწის ნაკვეთის საკადასტრო საზღვარი | | მშენებარე ნაგებობა | | მიწის ქვეშა ნაგებობა | |