




საქართველოს იუსტიციის სამინისტრო
საჯარო რემსტრის ეროვნული სააგენტო

საკადასტრო გეგმა

საჯარო რემსტრის
ეროვნული სააგენტო

მიწის ნაკვეთის საკადასტრო კოდი: 01.17.02.017.002
განცხადების რემსტრაციის ნომერი: 882013005282
მიწის ნაკვეთის ფართობი: 399 კვ.მ.
დანიშნულება: არასასოფლო-სამეურნეო
მომზადების თარიღი 09.01.13

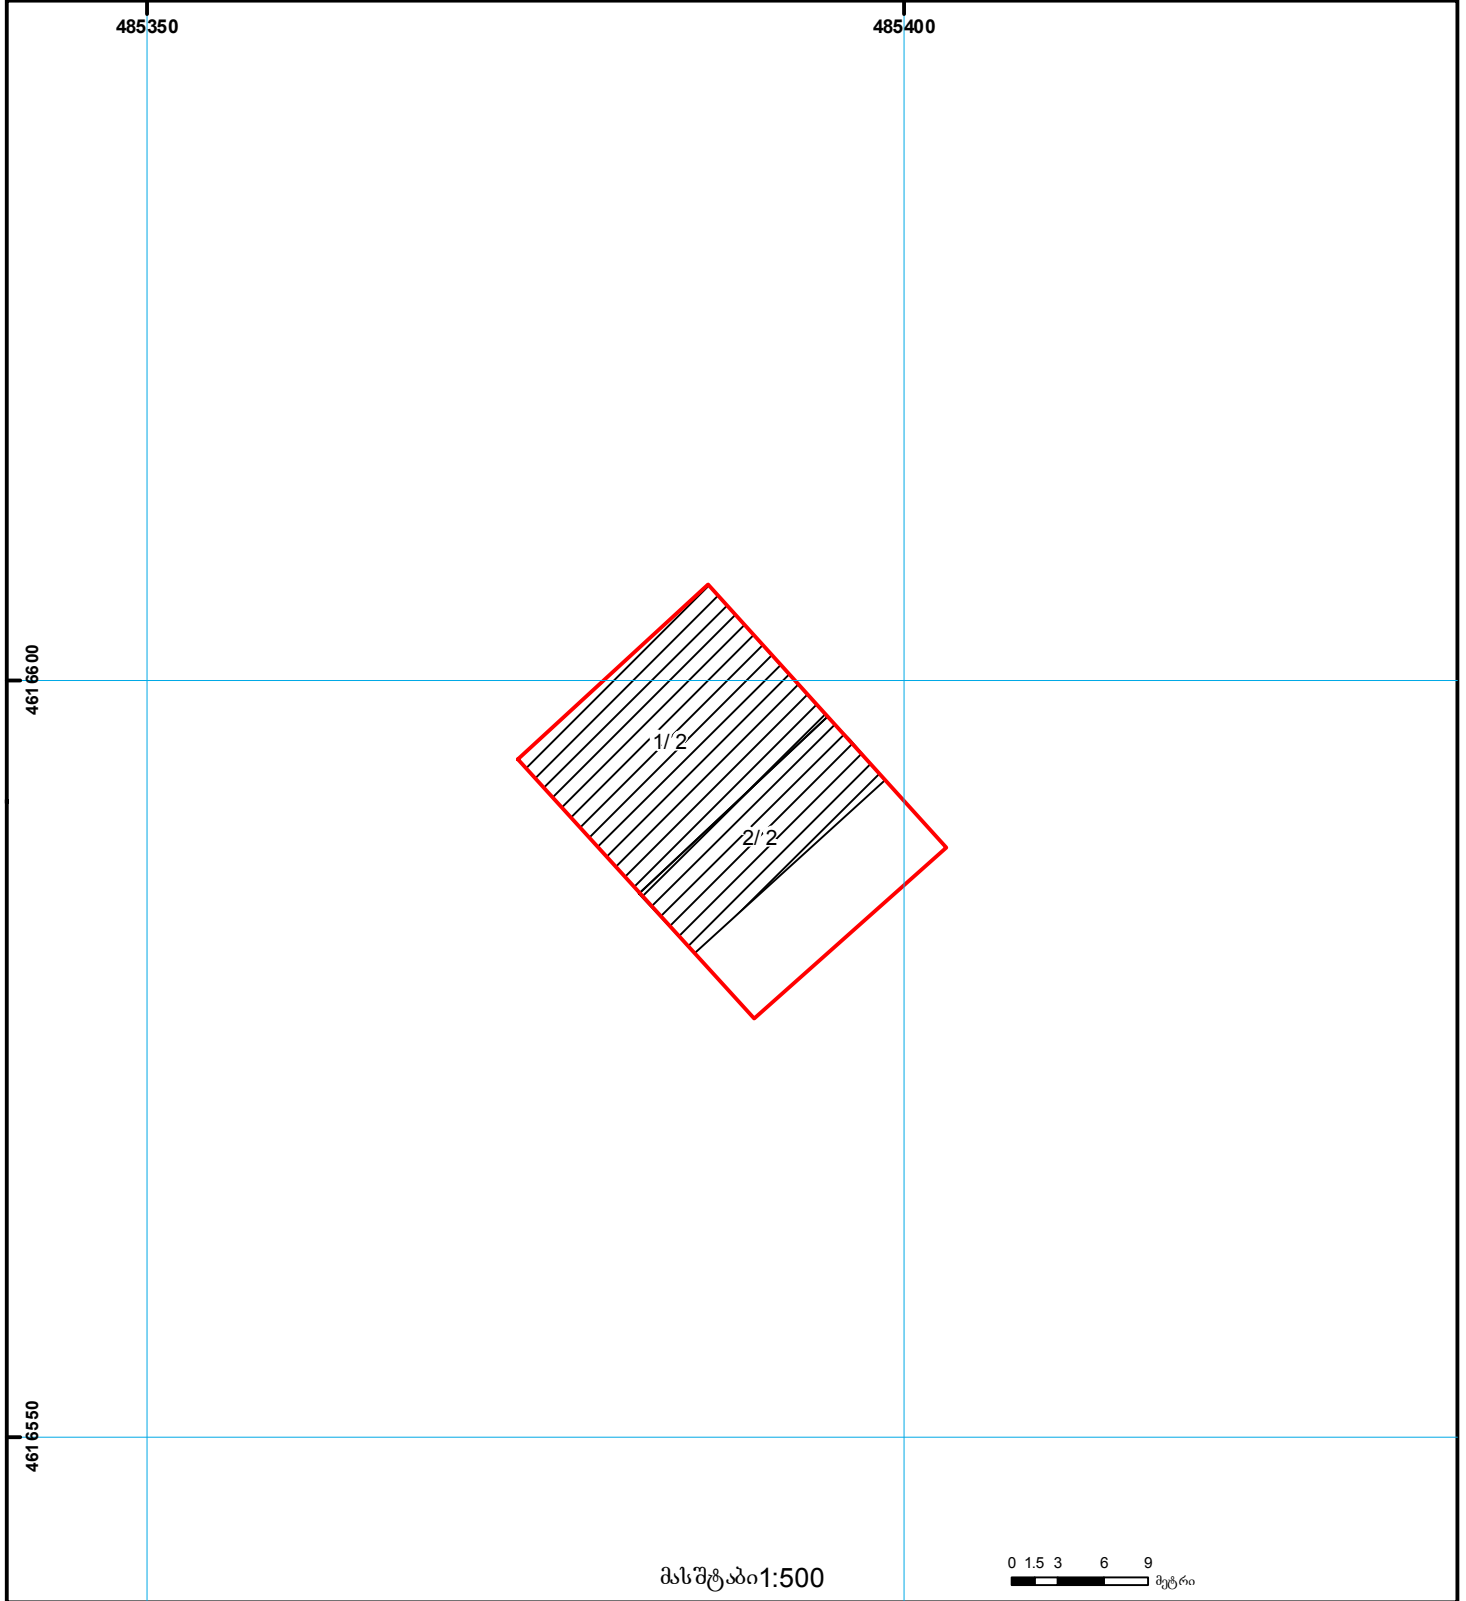

	შენიშნა-ნაგებობა, პირობითი ნომერი/სართულიანობა		ვალდებულება		საზობრივი ნაგებობა	 000 (საერთაშორისო) UTM სისტემის კოორდ.
	მიწის ნაკვეთის საკადასტრო საზღვარი		შშენებარე ნაგებობა		მიწის ქვეშა ნაგებობა	