



# საკადასტრო გეგმა

საქართველოს რეესტრის ეროვნული სააგენტო

საკადასტრო კოდი:

72.13.13.335

ნაკვეთის დანიშნულება:

სასოფლო-სამეურნეო

განცხადების ნომერი:


882022523134

ფართობი:

536 კვ.მ (WGS 84 / UTM zone 38N)

მომზადების თარიღი:

26/10/2022

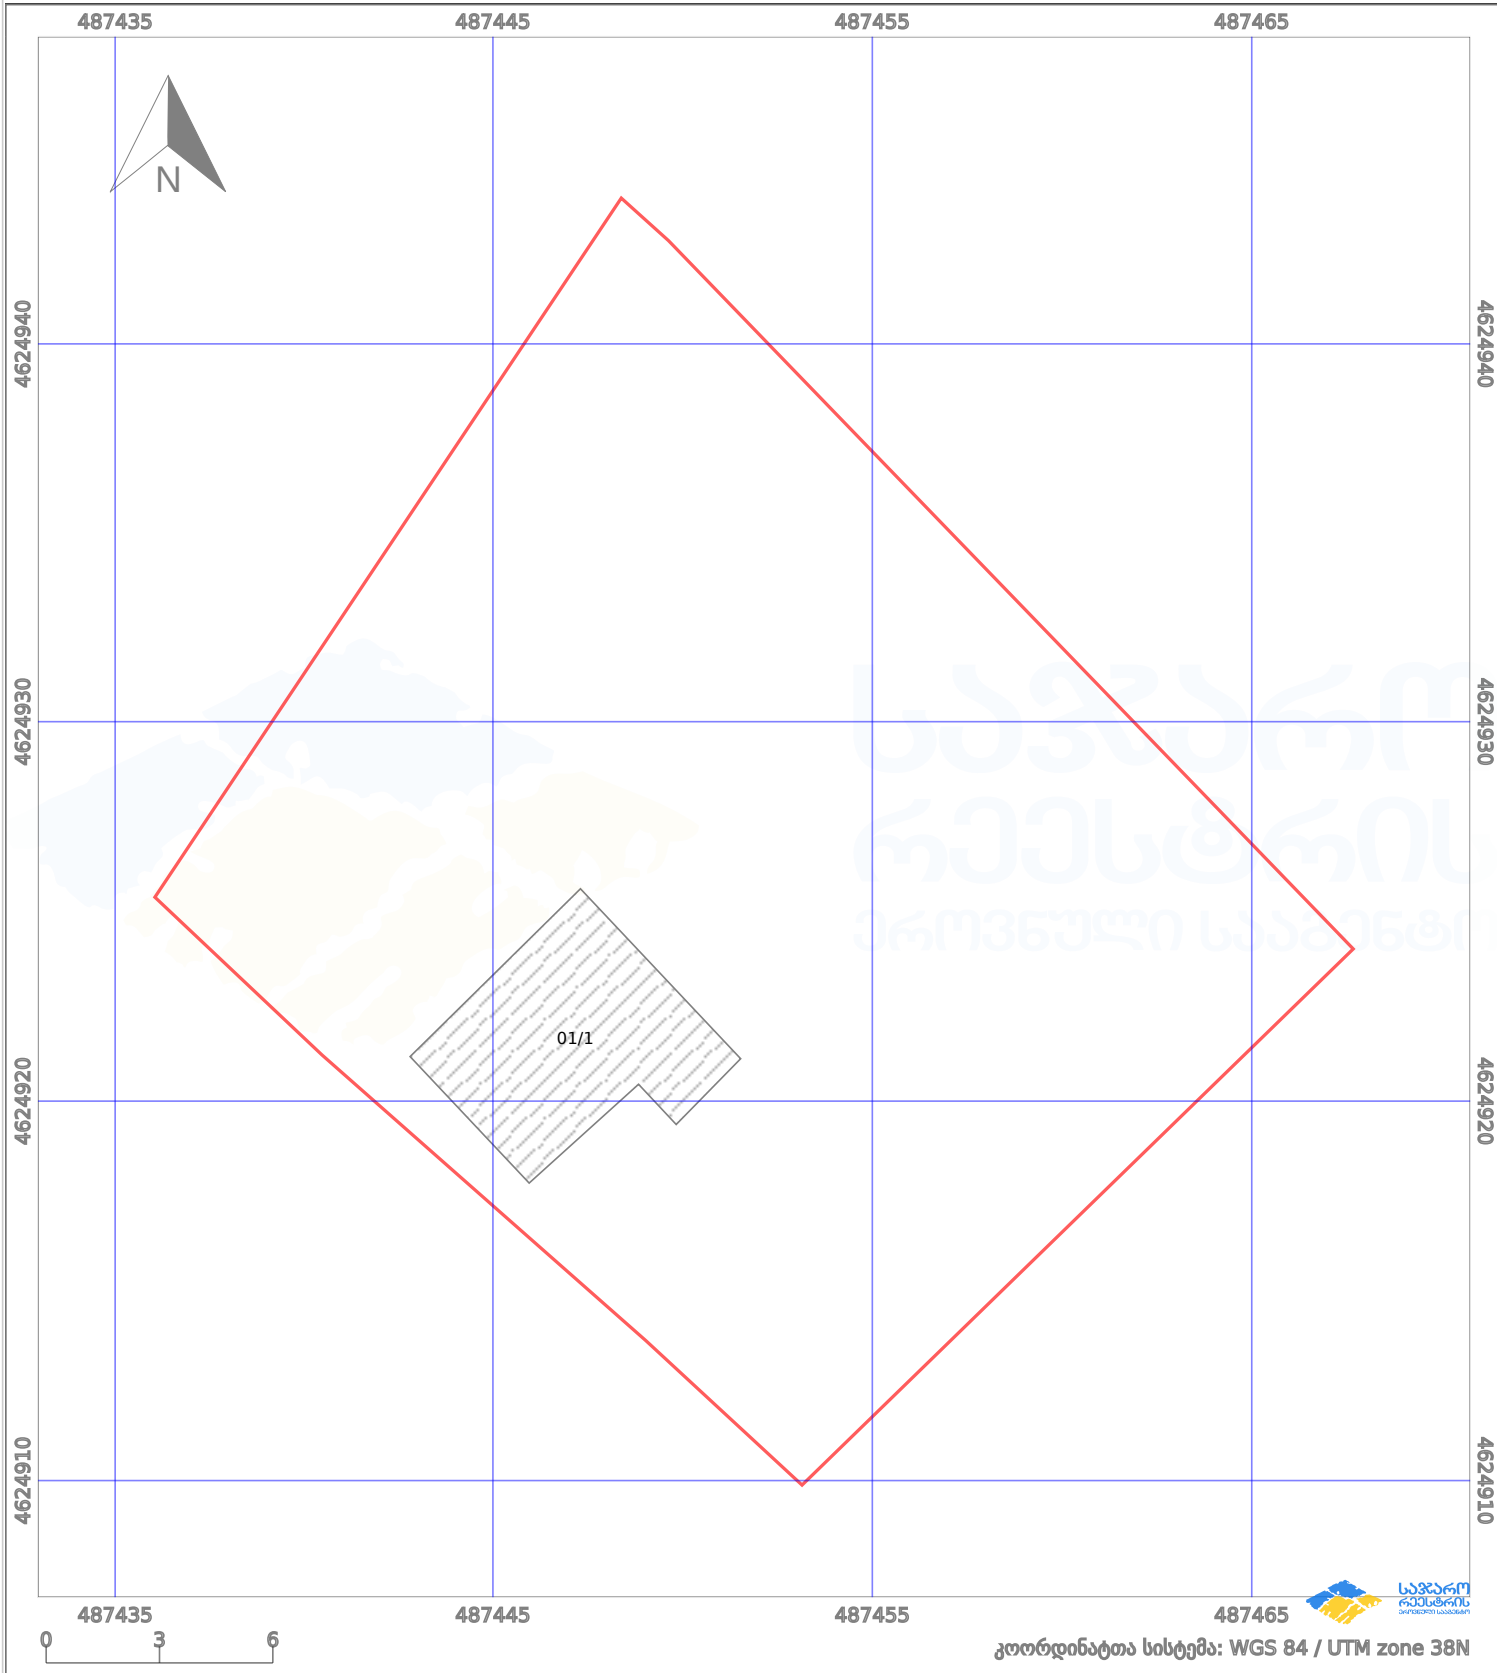

პირობითი აღნიშვნები:

- |  |                         |  |                    |  |      |                    |  |                |
|--|-------------------------|--|--------------------|--|------|--------------------|--|----------------|
|  | ნაკვეთის საზღვარი       |  | მშენებარე ნაგებობა |  | 02/4 | აშენებული ნაგებობა |  | ქარსაფარი ზოლი |
|  | საზოგადოებრივი ნაგებობა |  | ტყის ფონდი         |  |      | ვალდებულება        |  |                |