



# საკადასტრო გეგმა

საჯარო რეესტრის ეროვნული  
სააგენტო

საკადასტრო კოდი: **32.09.36.184**


ნაკვეთის დანიშნულება:

განცხადების ნომერი: **892017025820**

ფართობი:

**2501 კვ.მ (WGS 84 / UTM zone 38N)**

მომზადების თარიღი: **03/01/2018**

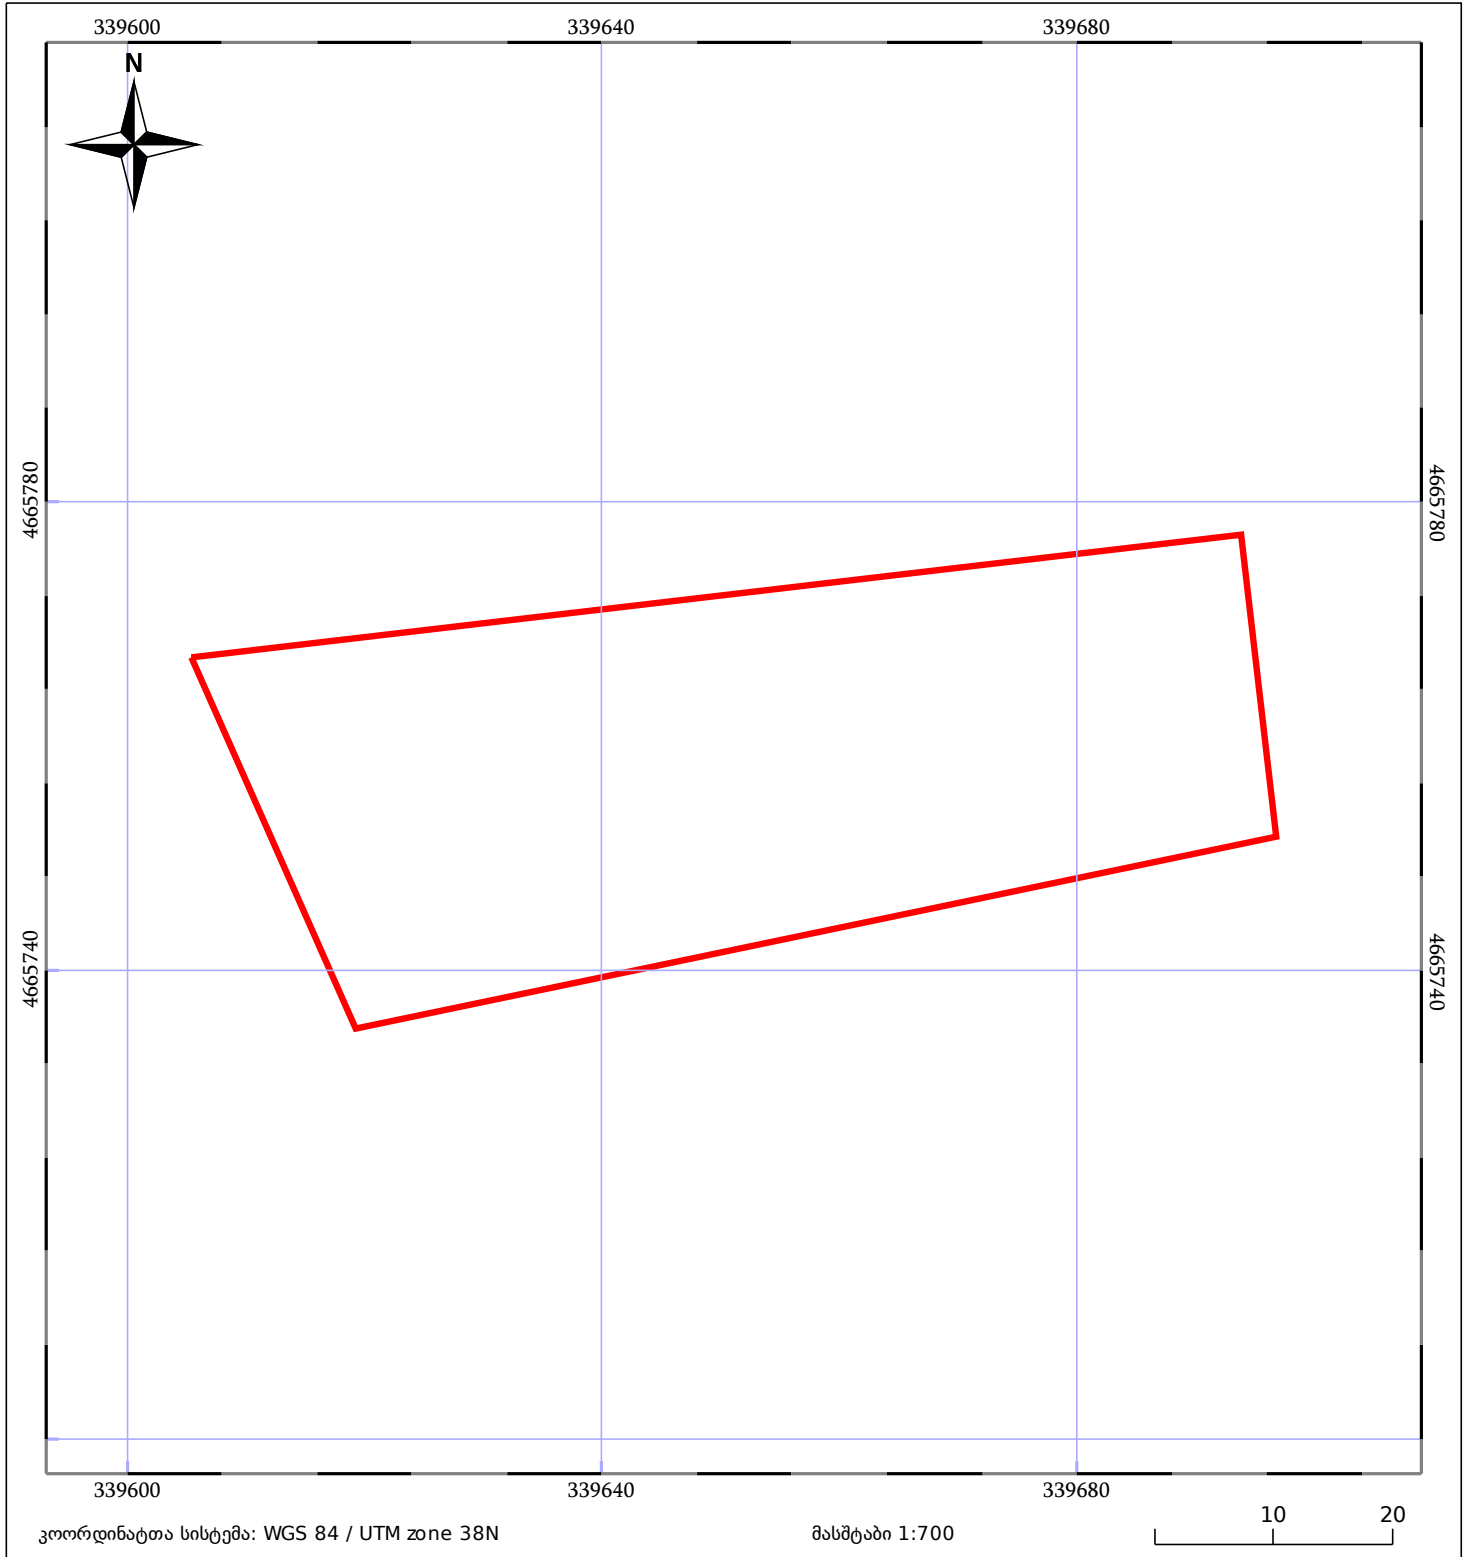

05/25 მშენებარე ნაგებობა	05/25 მენობა/ნაგებობა	ტყის ფონდი
ნაკვეთის საკადასტრო საზღვარი	საზოგადოებრივი ნაგებობა	ვალდებულება