

საქართველოს იუსტიციის სამინისტრო
საჯარო რეესტრის ეროვნული სააგენტო
საკადასტრო ბუბმა




მიწის ნაკვეთის საკადასტრო კოდი:
ბანცხალების რეგისტრაციის ნომერი:
მიწის ნაკვეთის ფართობი:
ღანიშნულება:
კატეგორია


22 22 14 249
882012162930
601 კვ.მ.
სს(ოფლო-სამეურნეო)

მომზადების თარიღი;

19.04.12

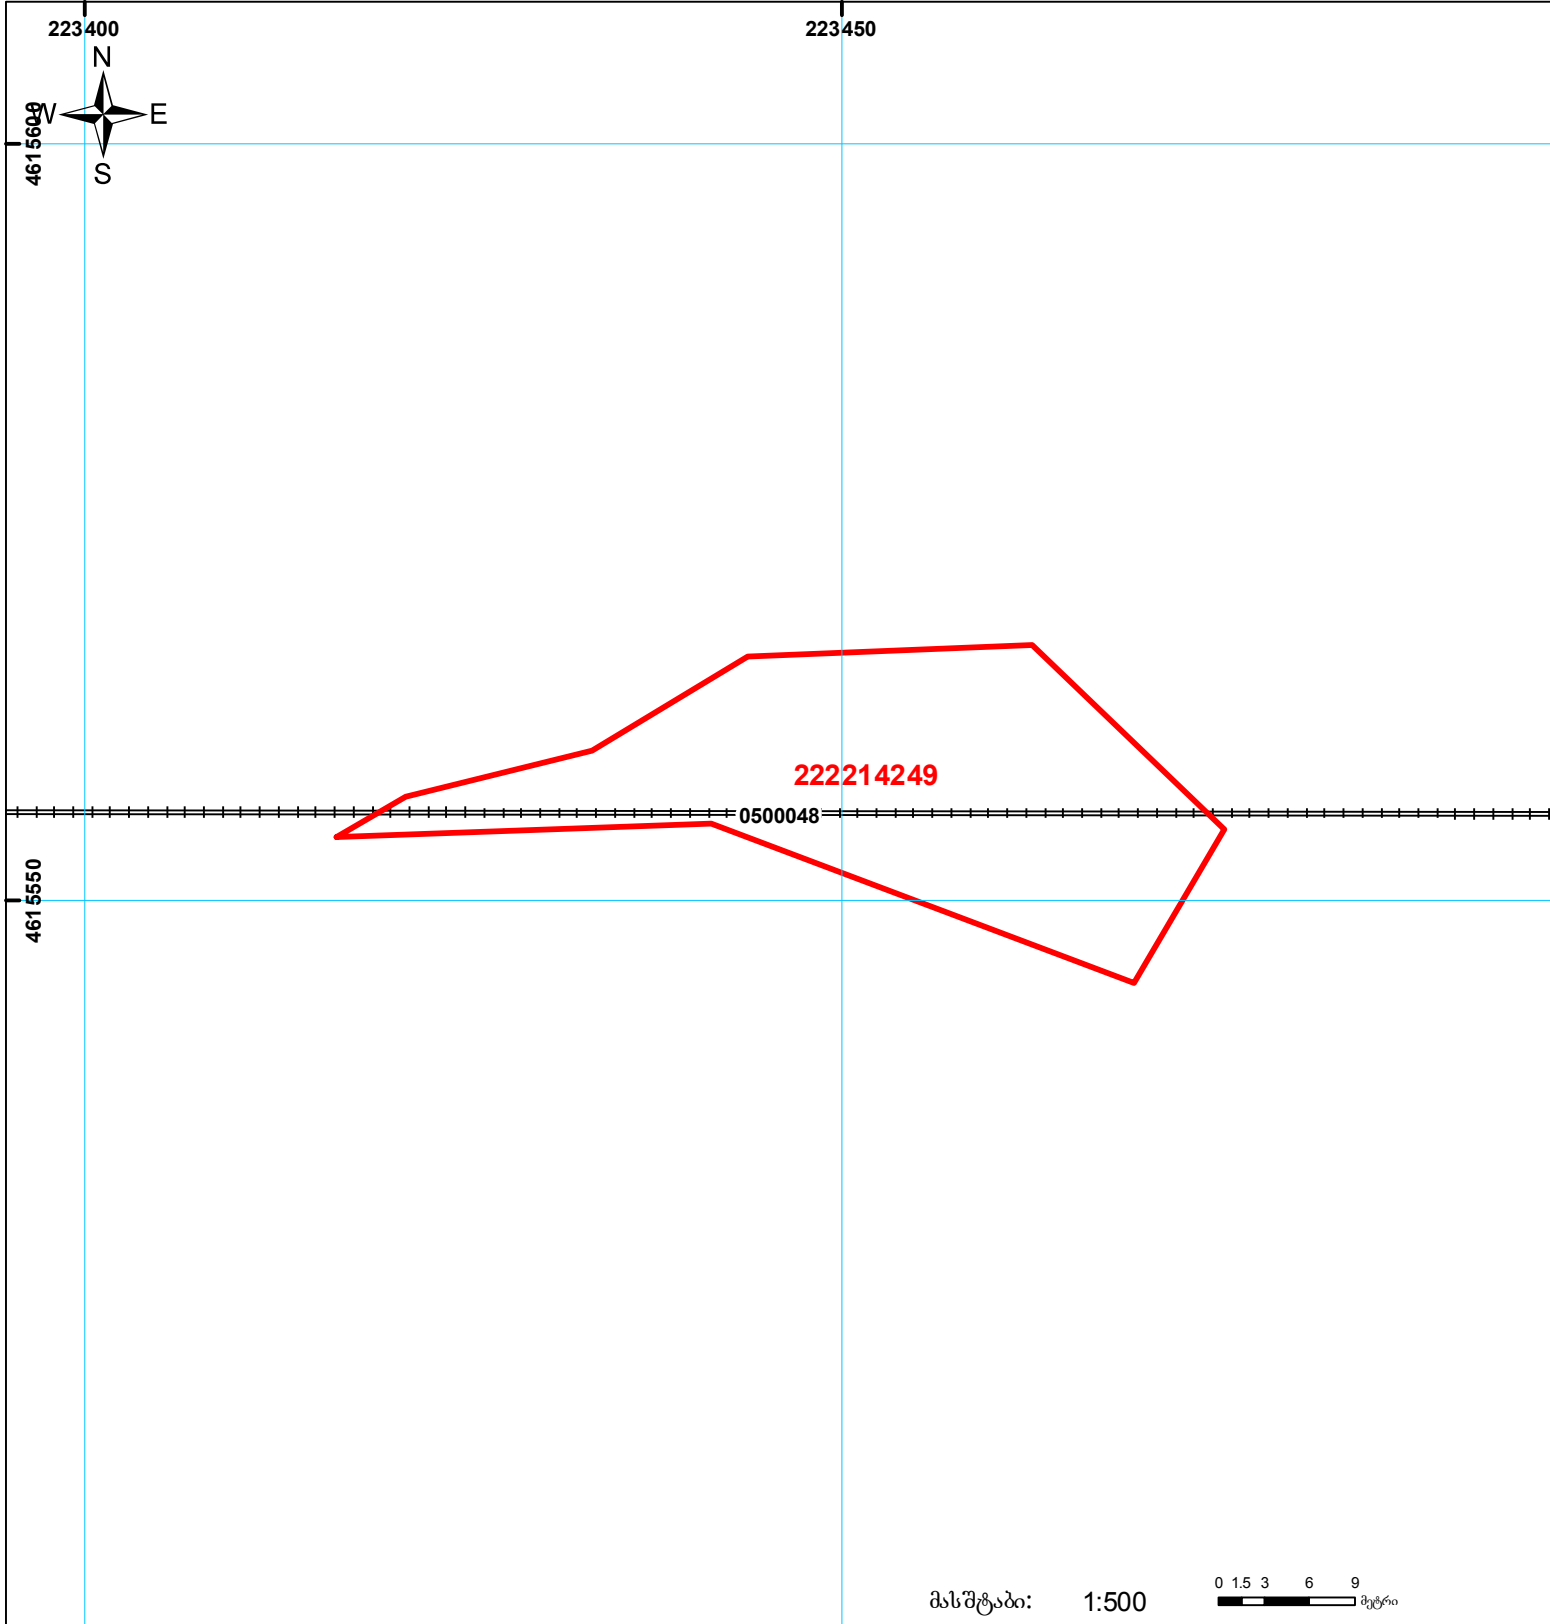

მასშტაბი: 1:500

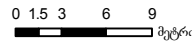

შენიშვნა-ნაგებობა,
პირობითი ნომერი/სართულიანობა



ვალდებულება



საზობრივე ნაგებობა



მიწის ნაკვეთის საკადასტრო საზღვარი



შშენებარე ნაგებობა

0.00

000

(საერთაშორისო)
UTM სისტემის კოორდ.