


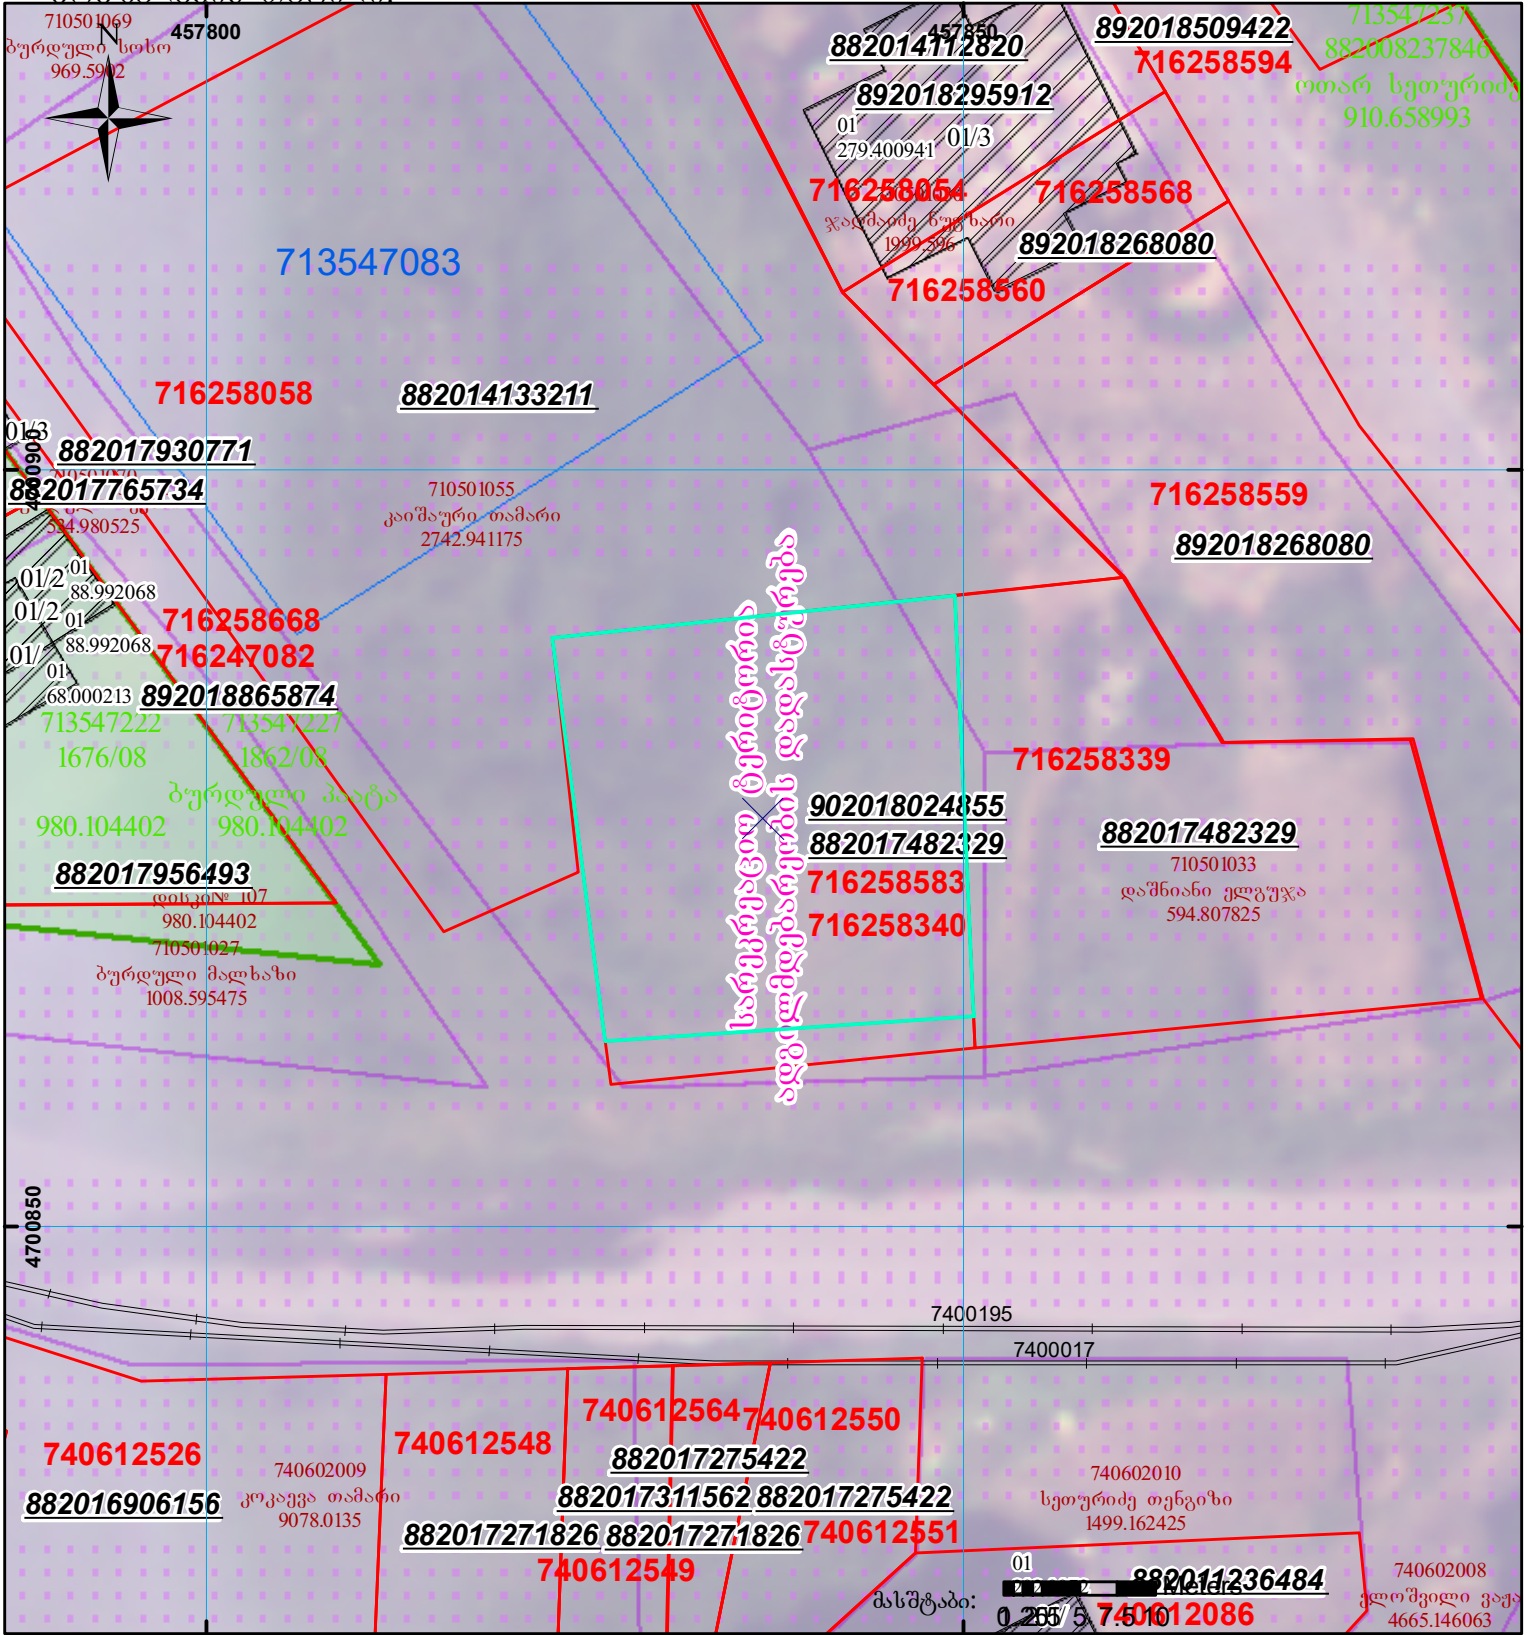

მიწის ნაკვეთის საკადასტრო კოდი: 71 62 58 583
 ბანცხალების რეგისტრაციის ნომერი: 902018024855
 მიწის ნაკვეთის ფართობი: 700 კვ.მ.
 დანიშნულება:
 კატეგორია:
 მომზადების თარიღი: 03.12.18



საკადასტრო ტერიტორიის დადგენის დასტურება

| | | | | | |
|--|---|--|-------------------|--|------------------------------------|
| | შენიშვნა-ნაგებობა, პირობითი ნომერი/სართულიანობა | | კალდებულება | | საზოგადოებრივი ნაკვეთი |
| | მიწის ნაკვეთის საკადასტრო საზღვარი | | მშენებარე ნაკვეთი | | UTM (საერთაშორისო) სისტემის კოორდ. |