




საკადასტრო გეგმა

საჯარო რეესტრის ეროვნული
სააგენტო

საკადასტრო კოდი: **29.08.31.459**
განცხადების ნომერი: **882020103646**
მომზადების თარიღი: **14/02/2020**

ნაკვეთის დანიშნულება:
ფართობი:

არასასოფლო სამეურნეო
600 კვ.მ (WGS 84 / UTM zone 38N)

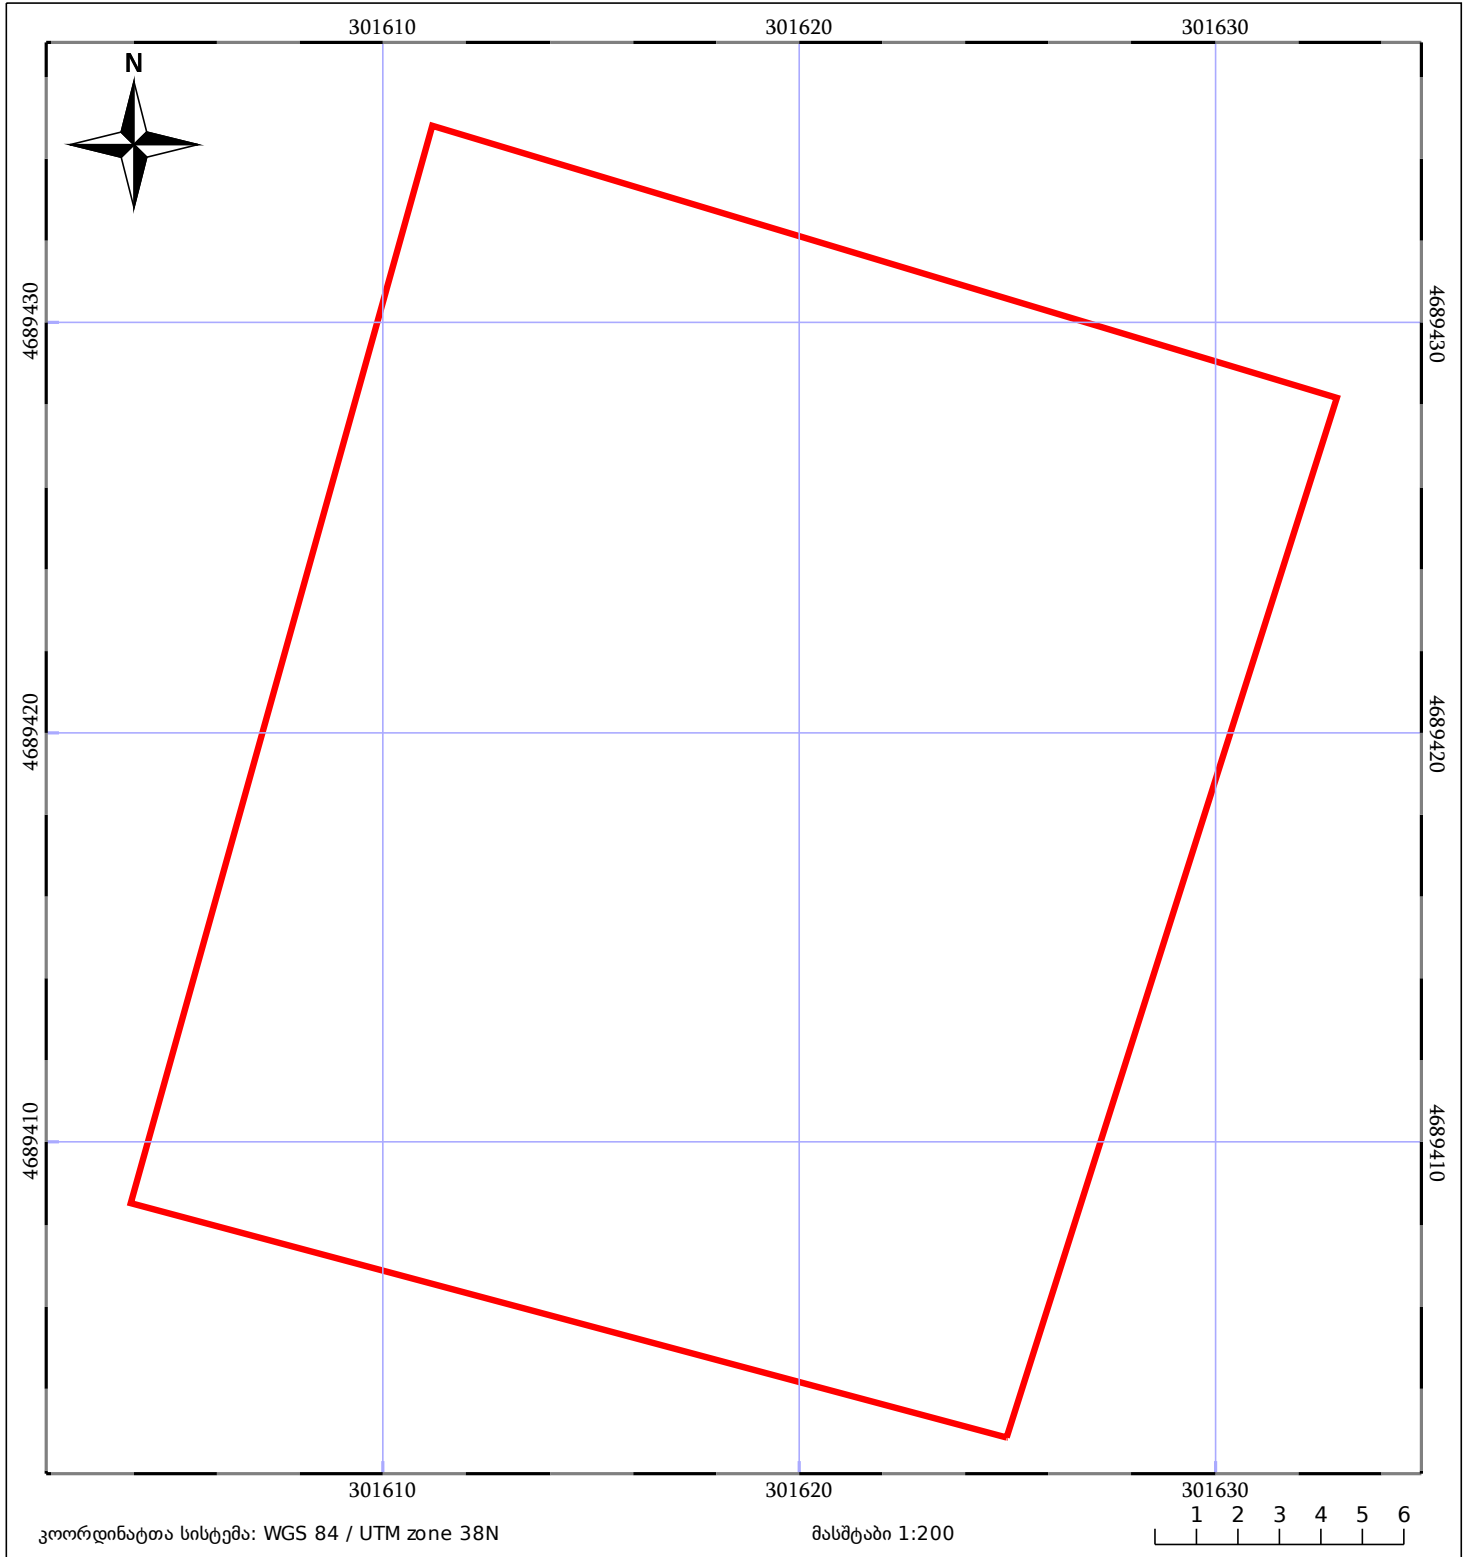

მშენებარე ნაგებობა	მენობა/ნაგებობა	ტყის ფონდი
ნაკვეთის საკადასტრო საზღვარი	ხაზობრივი ნაგებობა	ვალდებულება