



# საკადასტრო გეგმა

საჯარო რეესტრის ეროვნული  
სააგენტო

საკადასტრო კოდი: **27.05.48.586**

ნაკვეთის დანიშნულება:


სასოფლო-სამეურნეო

განცხადების ნომერი: **892024658572**

ფართობი:

**5306 კვ.მ (WGS 84 / UTM zone 38N)**

მომზადების თარიღი: **10/01/2025**

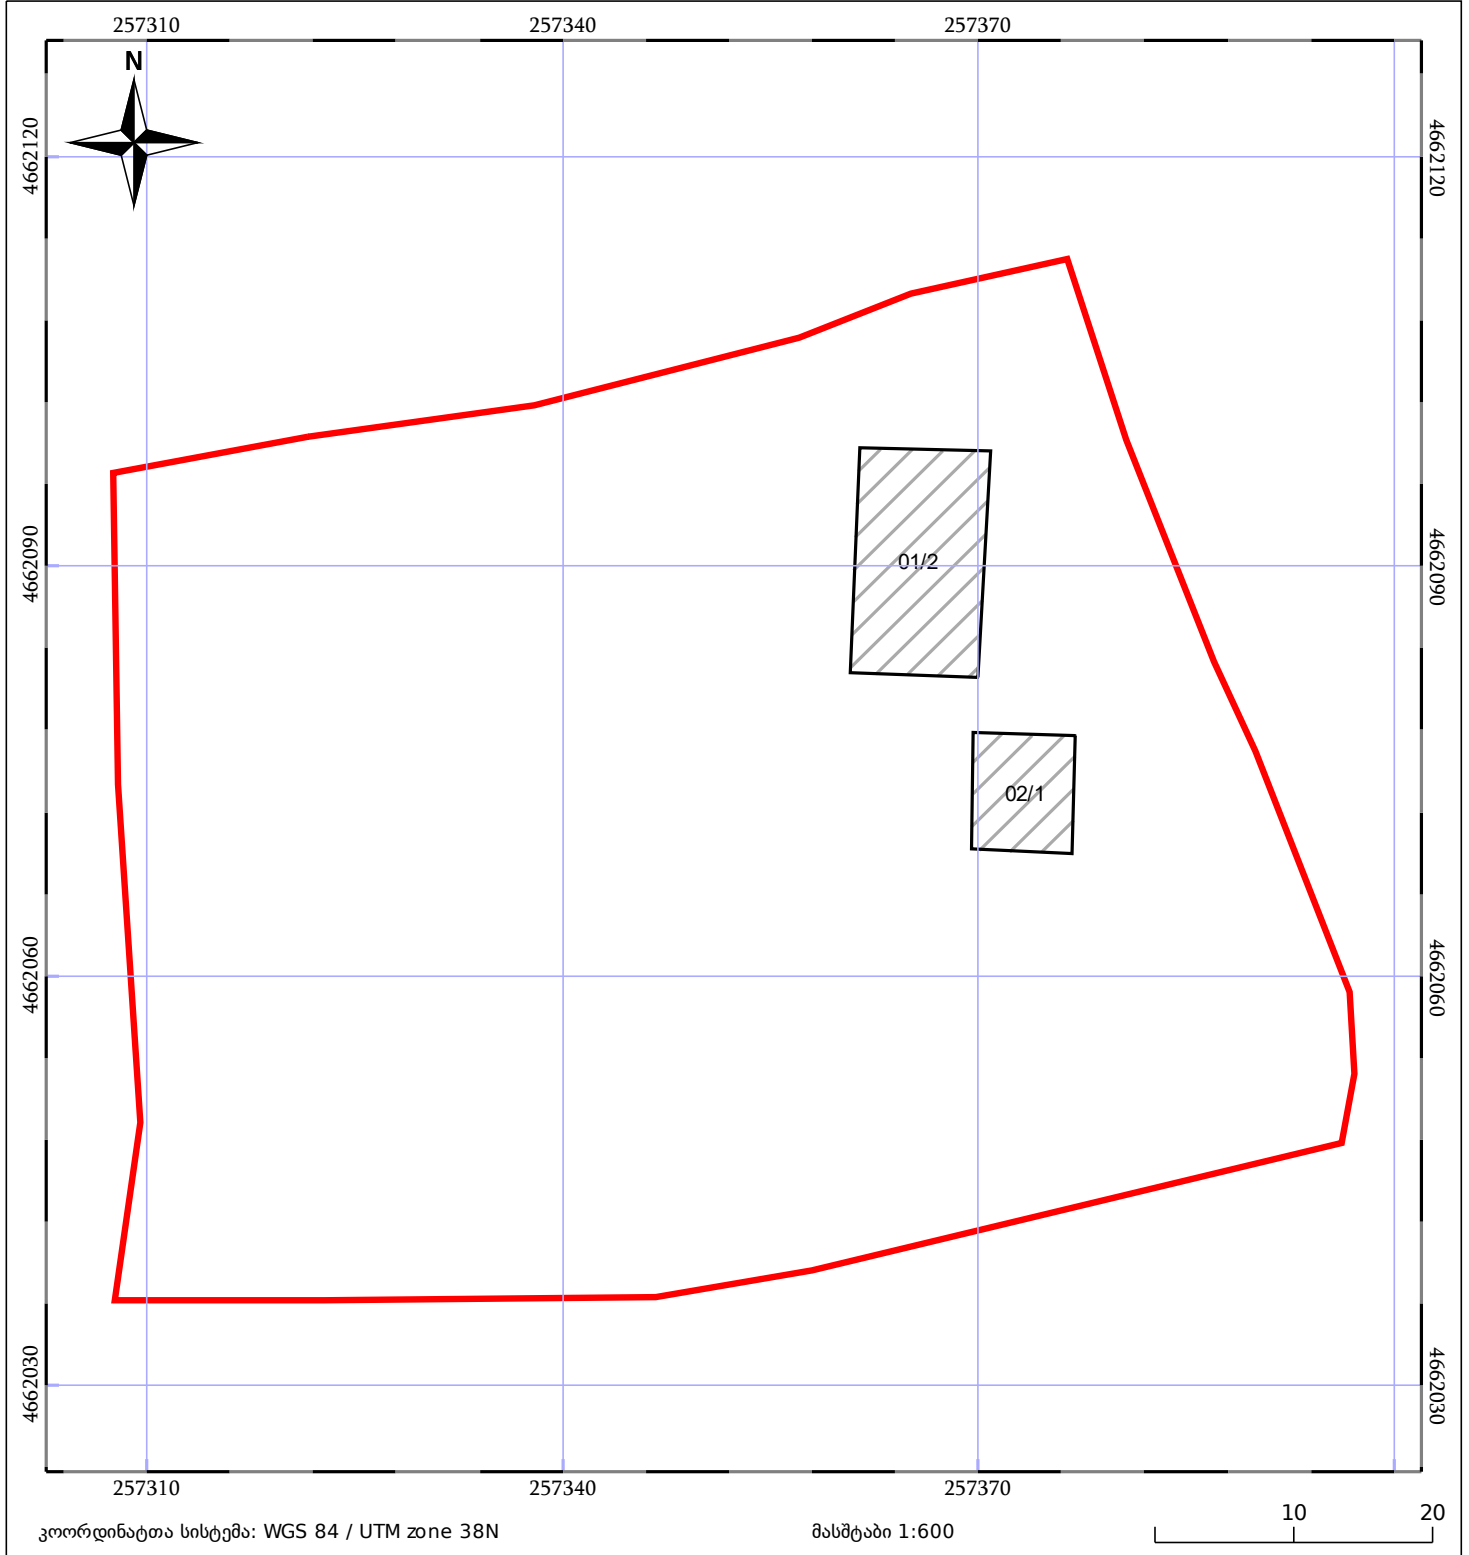

	მშენებარე ნაგებობა		ნაკვეთის საკადასტრო საზღვარი		შენობა/ნაგებობა
	სამობრივი ნაგებობა		ტყის ფონდი		ვალდებულება