




საკადასტრო გეგმა

საქართველოს რეესტრის ეროვნული  
სააგენტო

საკადასტრო კოდი: 01.17.12.003.262  
განცხადების ნომერი: 882022608090  
მომზადების თარიღი: 07/10/2022

ნაკვეთის დანიშნულება: არასასოფლო სამეურნეო  
ფართობი: 1661 კვ.მ (WGS 84 / UTM zone 38N)

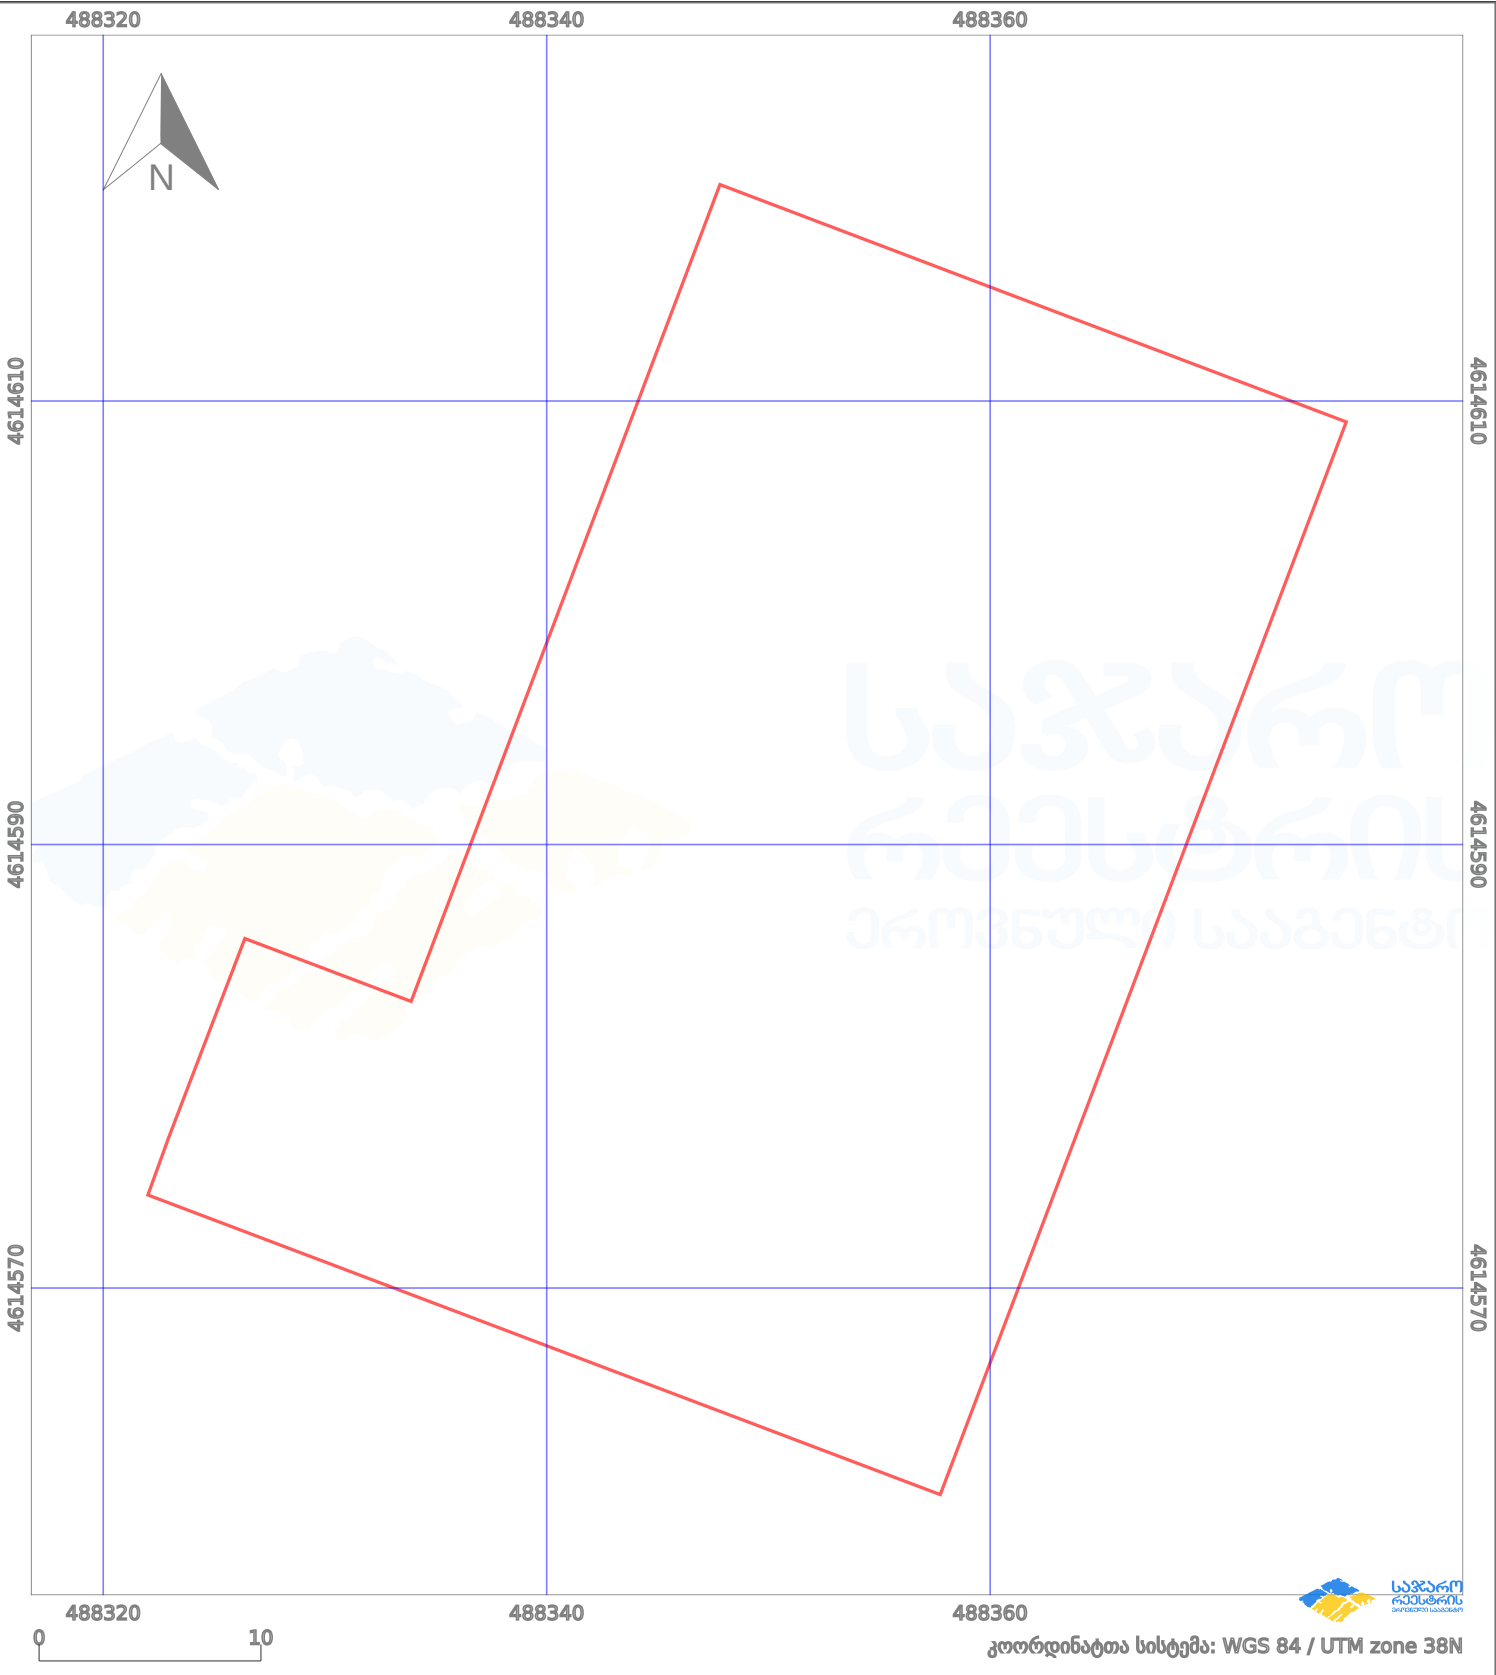

|                      |                    |  |                    |  |                    |
|----------------------|--------------------|--|--------------------|--|--------------------|
| პირობითი აღნიშვნები: |                    |  |                    |  |                    |
|                      | ნაკვეთის საზღვარი  |  | მშენებარე ნაგებობა |  | აშენებული ნაგებობა |
|                      | სამობრივი ნაგებობა |  | ტყის ფონდი         |  | ვალდებულება        |
|                      |                    |  |                    |  | ქარსაფარი ზოლი     |