



საკადასტრო გეგმა

საქართველოს რეესტრის ეროვნული სააგენტო

საკადასტრო კოდი: **01.72.14.028.349**

ნაკვეთის დანიშნულება:


სასოფლო-სამეურნეო (საკარმიდამო)

განცხადების ნომერი: **882024874809**

ფართობი:

33 კვ.მ (WGS 84 / UTM zone 38N)

მომზადების თარიღი: **13/11/2024**

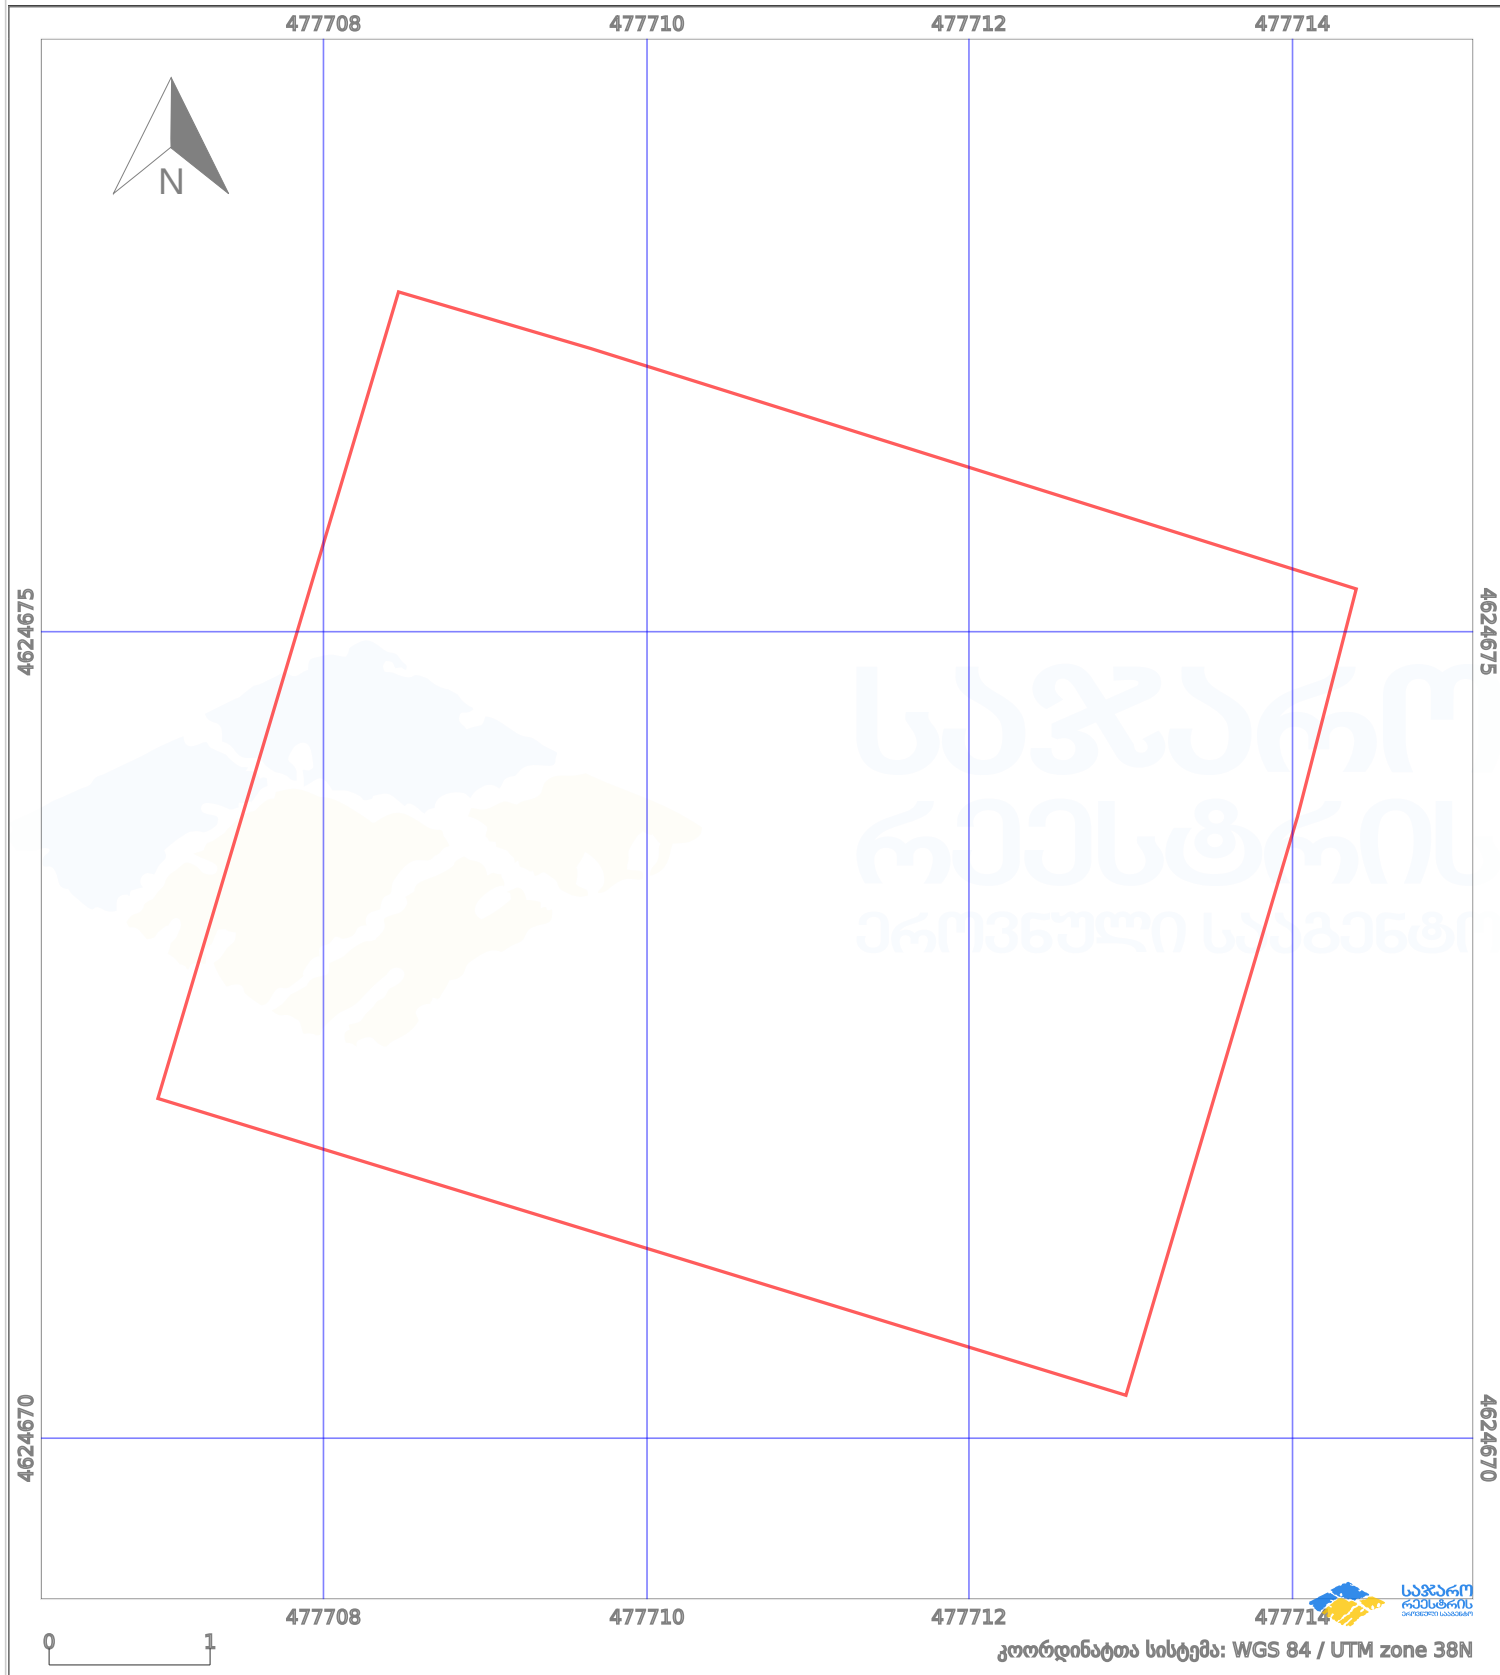

პირობითი აღნიშვნები:

- | | | | | | | | |
|--|-------------------------|--|--------------------|--|--------------------|--|---------------------|
| | ნაკვეთის საზღვარი | | მშენებარე ნაგებობა | | ამენებული ნაგებობა | | მინისქვეშა ნაგებობა |
| | საზოგადოებრივი ნაგებობა | | ტყის ფონდი | | ვალდებულება | | ქარსაფარი ბოლი |