


შენიშვნა-ნაგებობისა და შენობა-ნაგებობის ერთეულის შიდა აზომებითი ნახაზი შეესაბამება #315 დადგენილებას

მიწის ნაკვეთის საკადასტრო კოდი: 01.16.01.020.004
 ერთეულის კოდი: /
 განცხადების რეგისტრაციის ნომერი: 892025009840
 ერთეულის ფართობი: 38 ზონა 37 ზონა 225.32 კვ.მ 0.00 კვ.მ
 სართული 2
 მომზადების თარიღი 25.02.2026

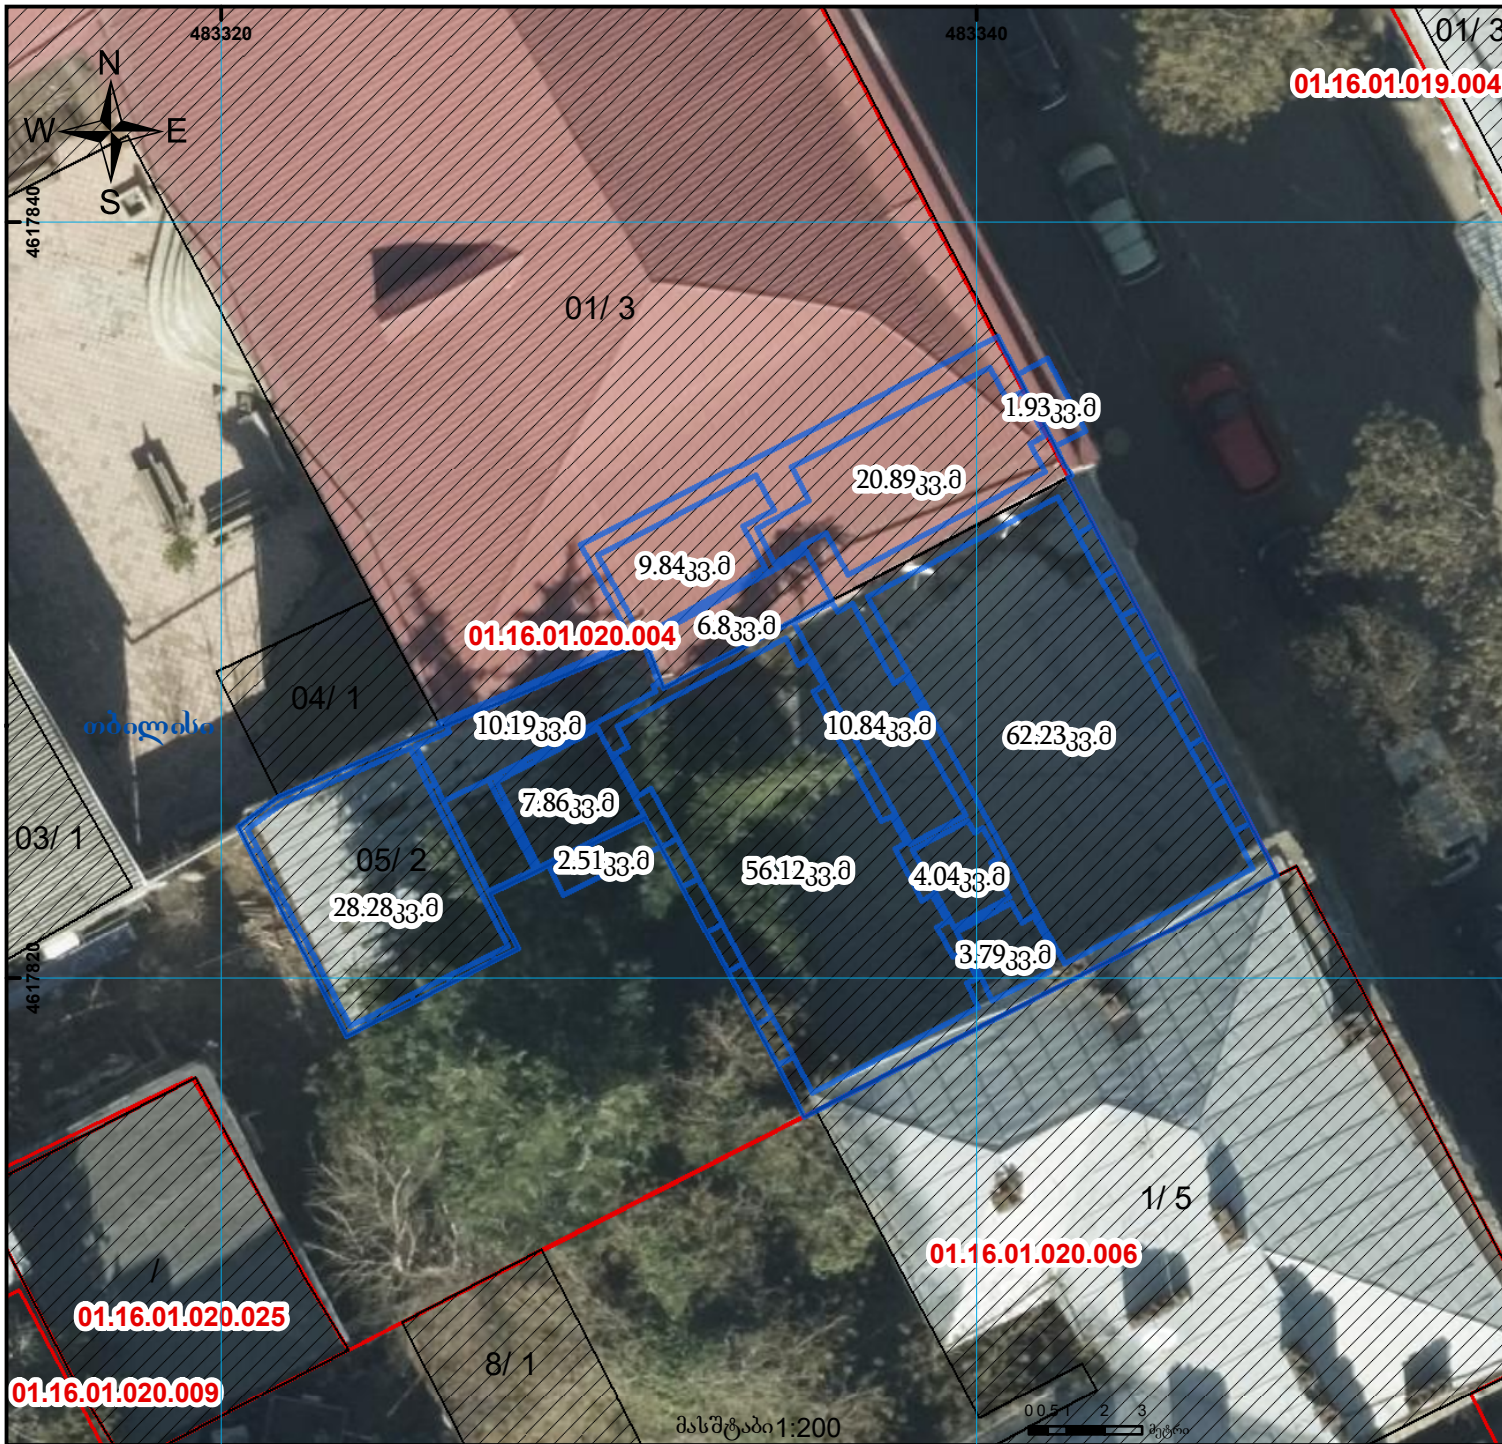

ლეგენდა

- სარეგისტრაციო ბინა-ერთეული
- რეგისტრირებული შენობა
- რეგისტრირებული ნაკვეთი

000
000
UTM (საერთაშორისო) სისტემის კოორდ.