




საკადასტრო გეგმა

საჯარო რეესტრის ეროვნული
სააგენტო

საკადასტრო კოდი: **71.51.06.376**
განცხადების ნომერი: **882020178046**
მომზადების თარიღი: **06/03/2020**

ნაკვეთის დანიშნულება: **სასოფლო-სამეურნეო**
ფართობი: **595 კვ.მ (WGS 84 / UTM zone 38N)**

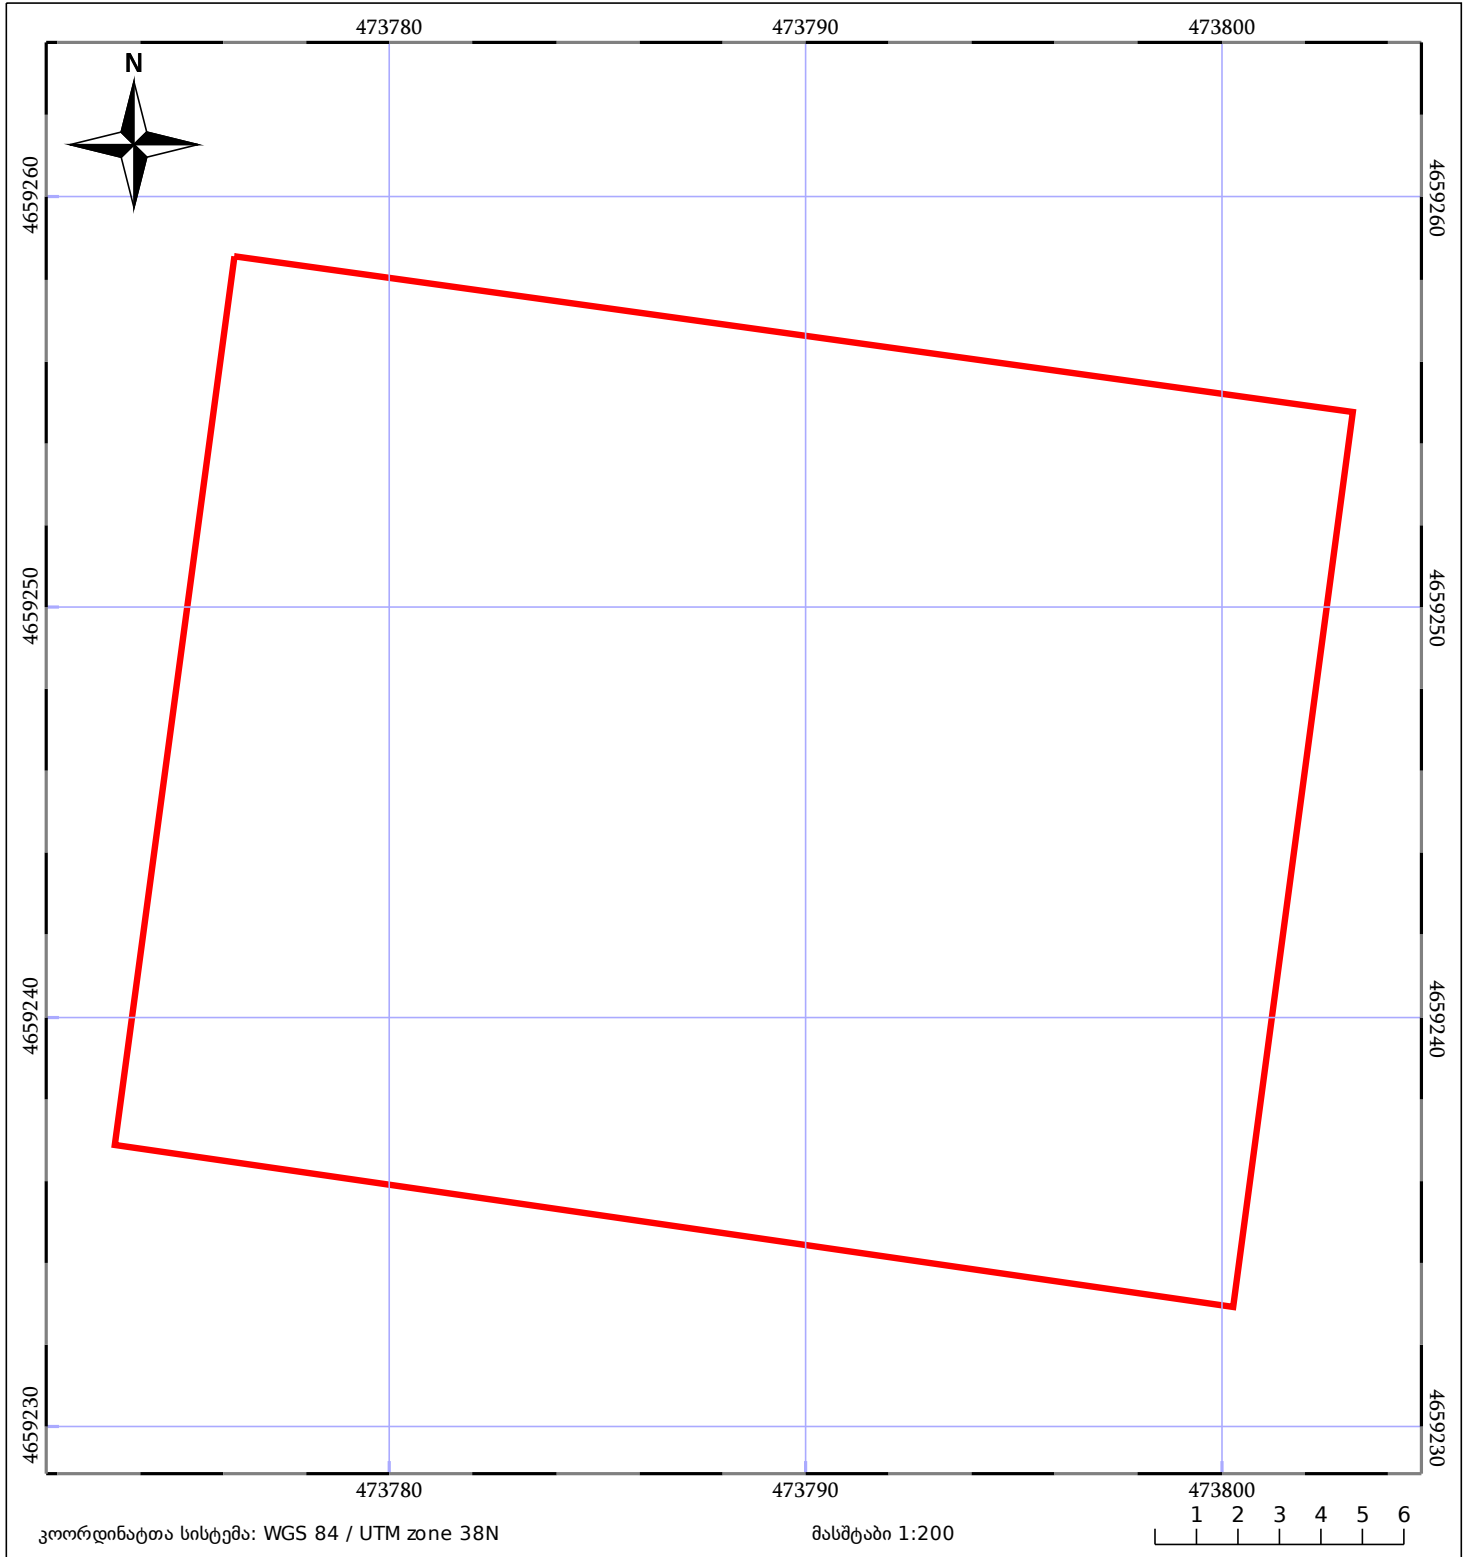

05/25 მშენებარე ნაკებობა	05/25 მენობა/ნაკებობა	ტყის ფონდი
ნაკვეთის საკადასტრო საზღვარი	საზოგადოებრივი ნაკებობა	ვალდებულება