




საკადასტრო გეგმა

საჯარო რეესტრის ეროვნული
სააგენტო

საკადასტრო კოდი: **51.16.51.183**
განცხადების ნომერი: **882019333000**
მომზადების თარიღი: **03/05/2019**

ნაკვეთის დანიშნულება:
ფართობი:

სასოფლო-სამეურნეო(სახნავი)
841 კვ.მ (WGS 84 / UTM zone 38N)

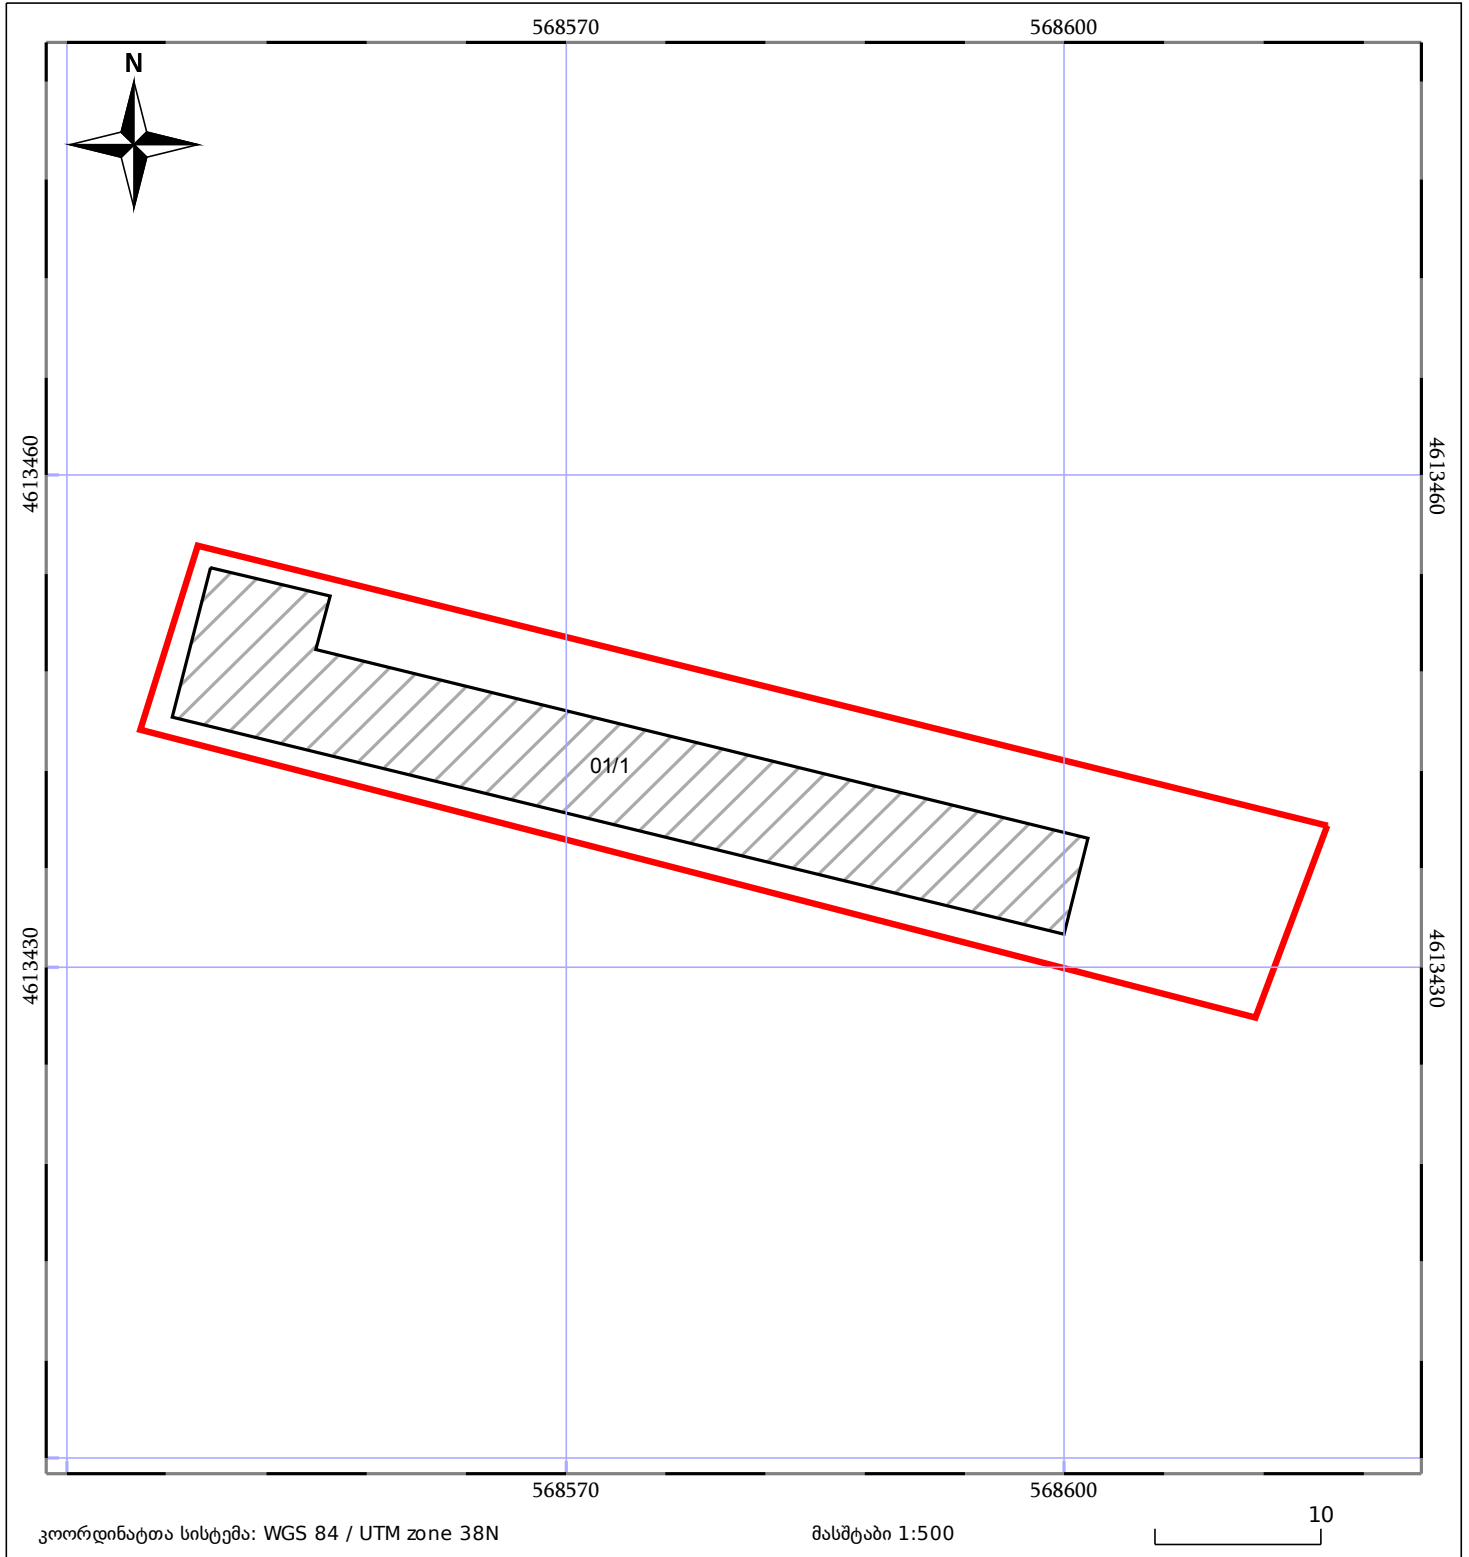

05/25 მშენებარე ნაგებობა	05/25 მენობა/ნაგებობა	ტყის ფონდი
ნაკვეთის საკადასტრო საზღვარი	ხაზობრივი ნაგებობა	ვალდებულება