



საქართველოს იუსტიციის მინისტრო  
საჯარო რეგისტრის ეროვნული სააგენტო  
საკადასტრო გეგმა

საჯარო რეგისტრის  
ეროვნული სააგენტო


მიწის ნაკვეთის საკადასტრო კოდი: 01.10.06.014.001

განცხადების რეგისტრაციის ნომერი: 882008320547

მიწის ნაკვეთის ფართობი: 1200 კვ.მ.

დანიშნულება: არასაფლო-სამაშურნეო

მომზადების თარიღი 03.11.08

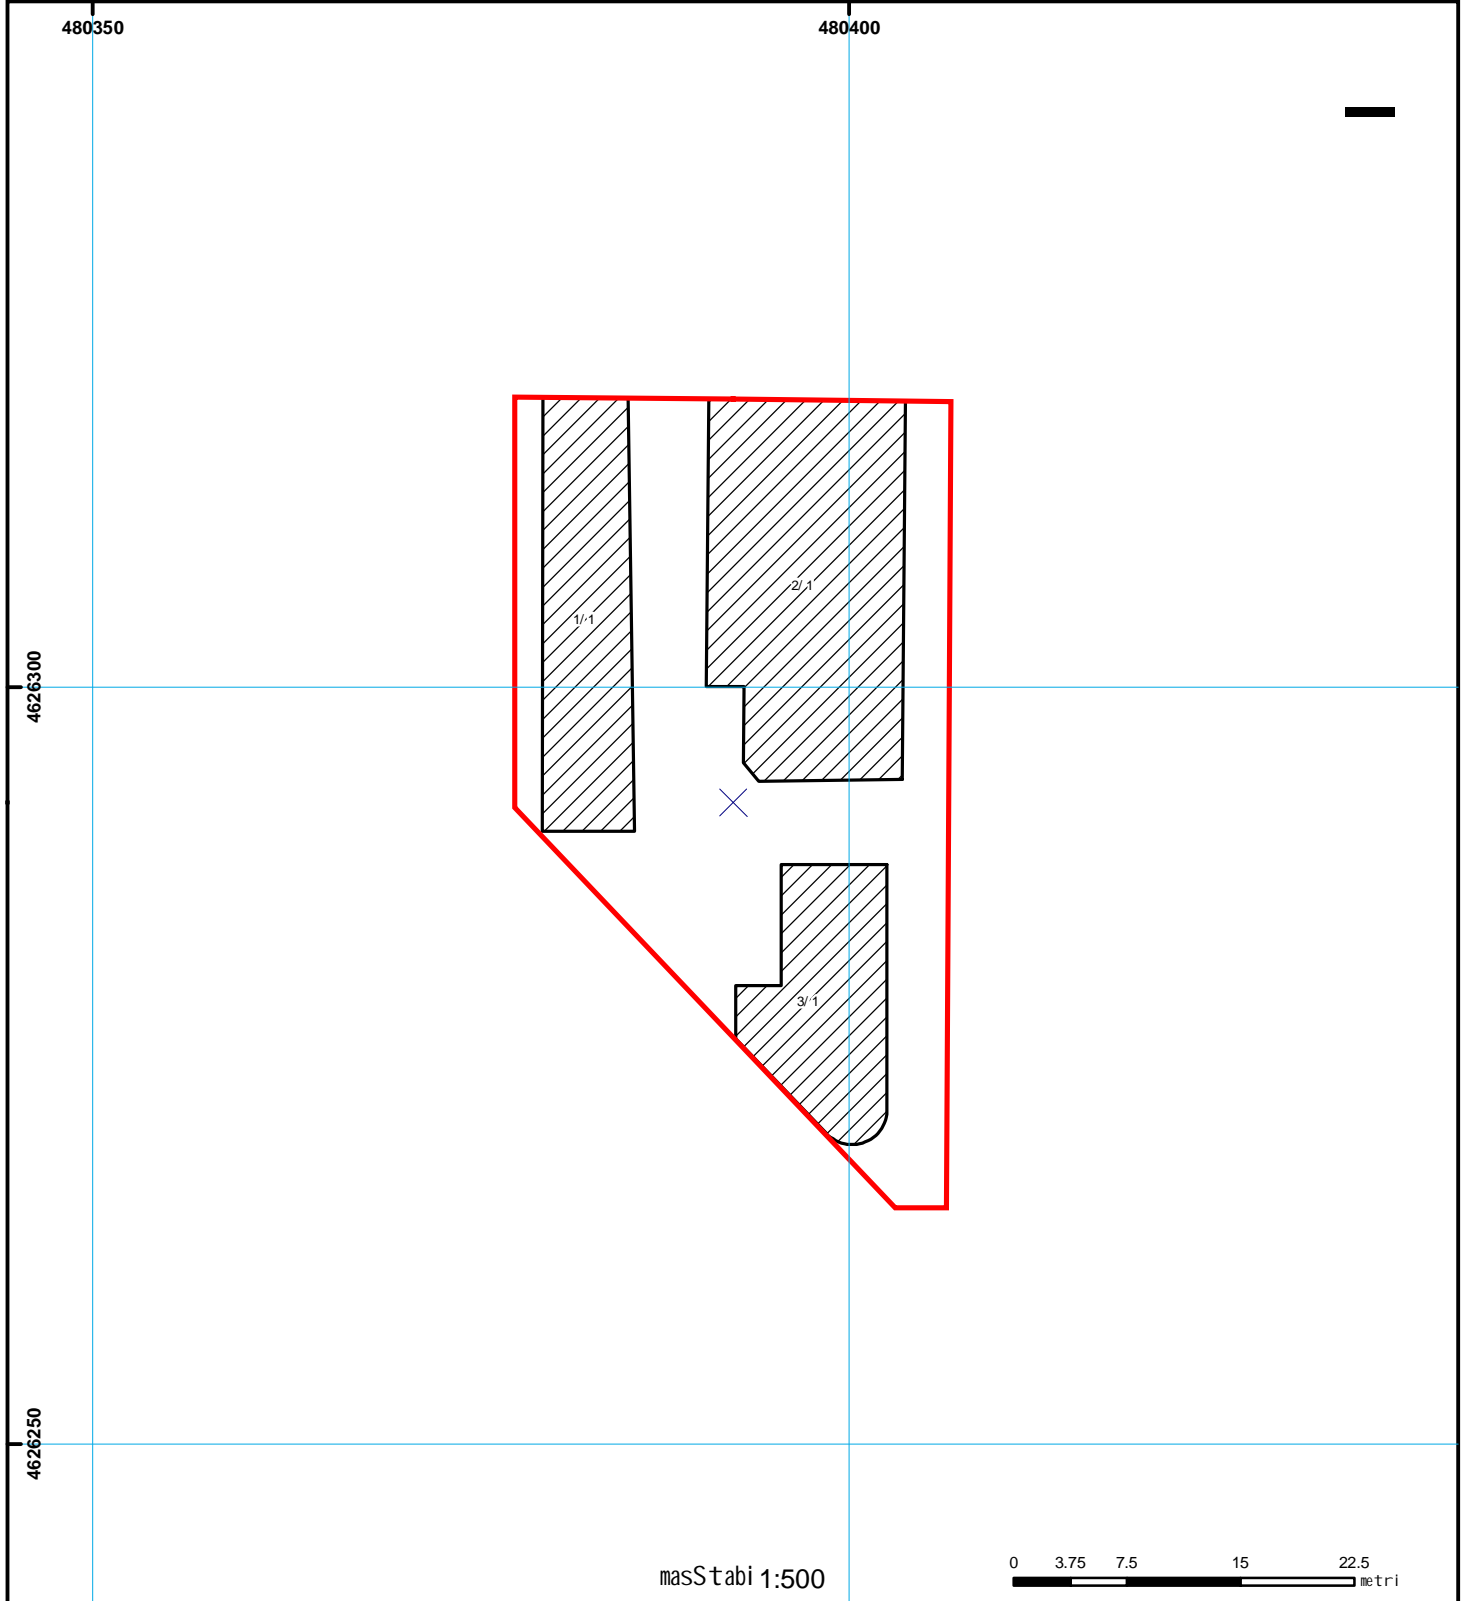

01/2	სენობა-ნაგებობა, პირობითი ნომერი/სართულიანობა		ვალდებულება		ხაზობრივი ნაგებობა	 00°0' 00.00" UTM (საერთაშორისო) სისტემის კოორდ.
	მიწის ნაკვეთის საკადასტრო საზღვარი		მსენებარე ნაგებობა			