




საქართველოს იუსტიციის სამინისტრო
საჯარო რეგისტრის ეროვნული სააგენტო
საკადასტრო გეგმა

მიწის ნაკვეთის საკადასტრო კოდი: 72 04 25 359
 განცხადების რეგისტრაციის ნომერი: 882012948508
 მიწის ნაკვეთის ფართობი: 1500 კვ.მ.
 დანიშნულება: სასოფლო-სამეურნეო
 კატეგორია:
 მომზადების თარიღი: 24.10.12

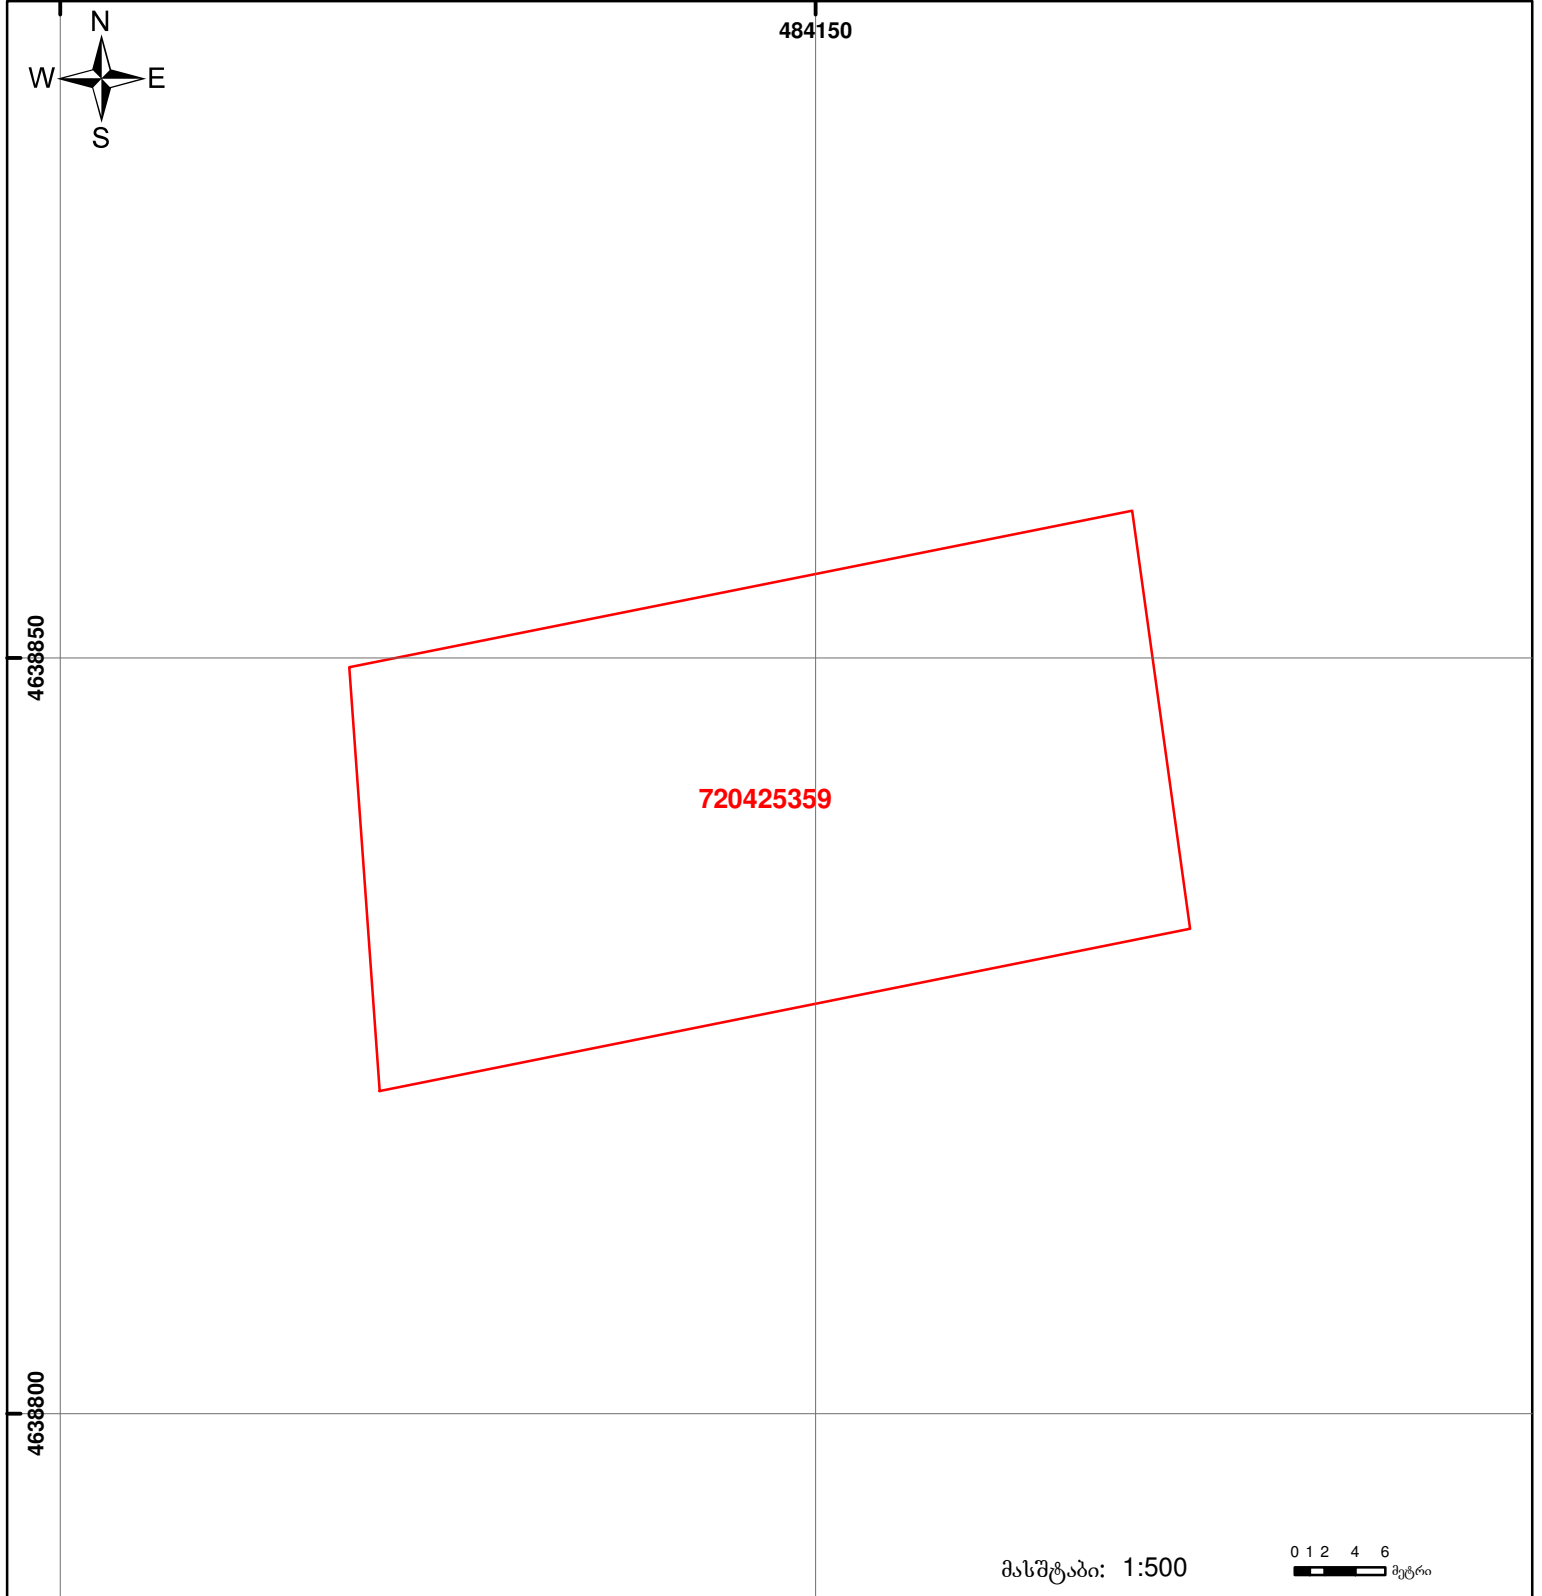

	შენიშვნა-ნაკვებობა, პირობითი ნომერი/სართულიანობა		ვალდებულება		საზობრივი ნაკვებობა
	მიწის ნაკვეთის საკადასტრო საზღვარი		მშენებარე ნაკვებობა		

მასშტაბი: 1:500
 0 1 2 4 6 მეტრი
 00°0' UTM (საერთაშორისო) სისტემის კოორდ.