


ნაკვეთი იცვლება 1/3-მ ნაკლებად. იმატებს ფართობს, იმატებს შენიშნულს-ნაგებობას.

მიწის ნაკვეთის საკადასტრო კოდი: 01.72.14.006.120  
 განცხადების რეგისტრაციის ნომერი: 882021270489  
 მიწის ნაკვეთის ფართობი: 1598 კვ.მ.  
 დანიშნულება: 13.04.21  
 მომზადების თარიღი

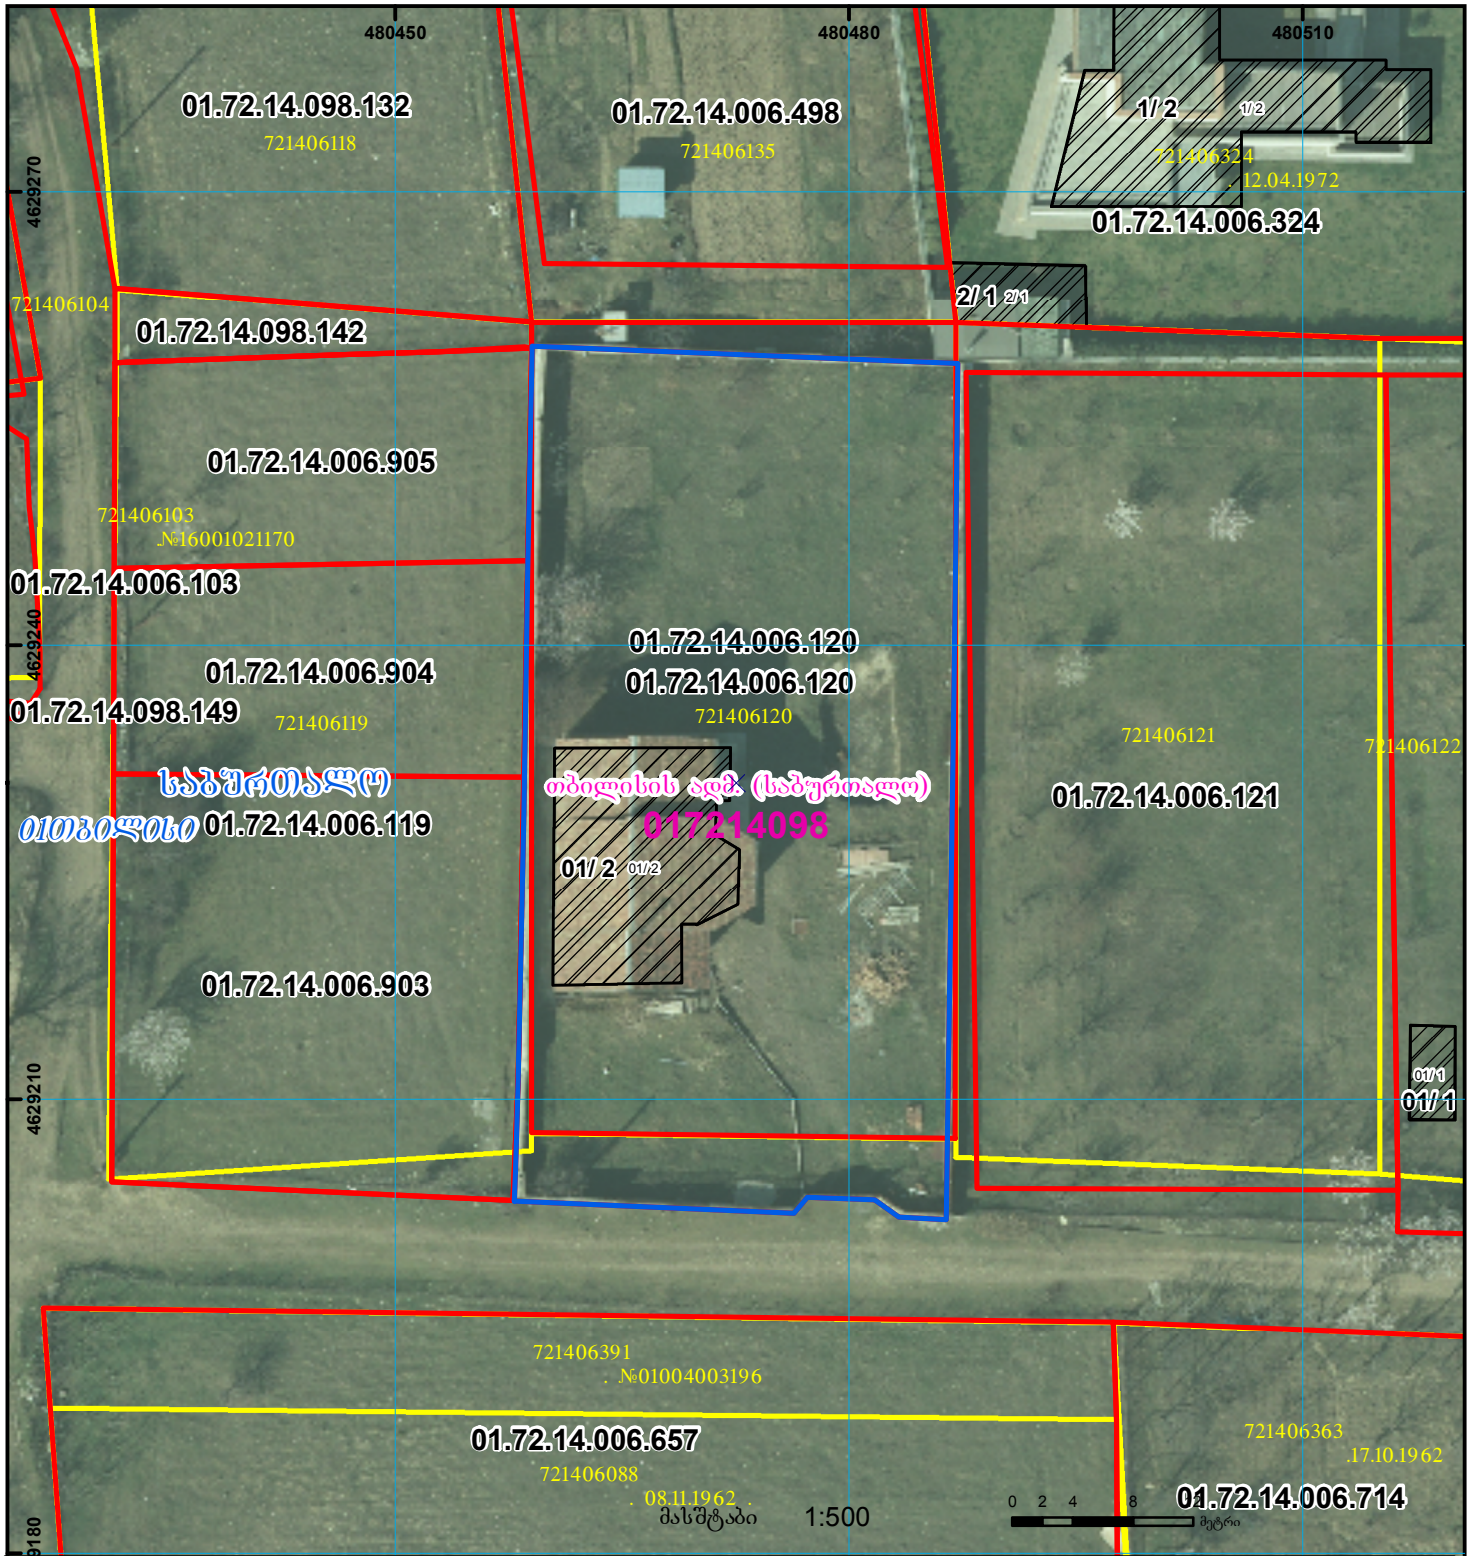

	შენიშნულ-ნაგებობა, პირობითი ნომერი/სართულიანობა		ვალდებულება		საზოობრივი ნაგებობა		სისტემის კოორდ.
	მიწის ნაკვეთის საკადასტრო საზღვარი		შენიშნულ ნაგებობა		მიწისქვეშა ნაგებობა		