


მიწის ნაკვეთის საკადასტრო კოდი: 73 12 29 161
 განცხადების რეგისტრაციის ნომერი: 882020465475
 მიწის ნაკვეთის ფართობი: 1500 კვ.მ.
 მომზადების თარიღი: 27.07.20

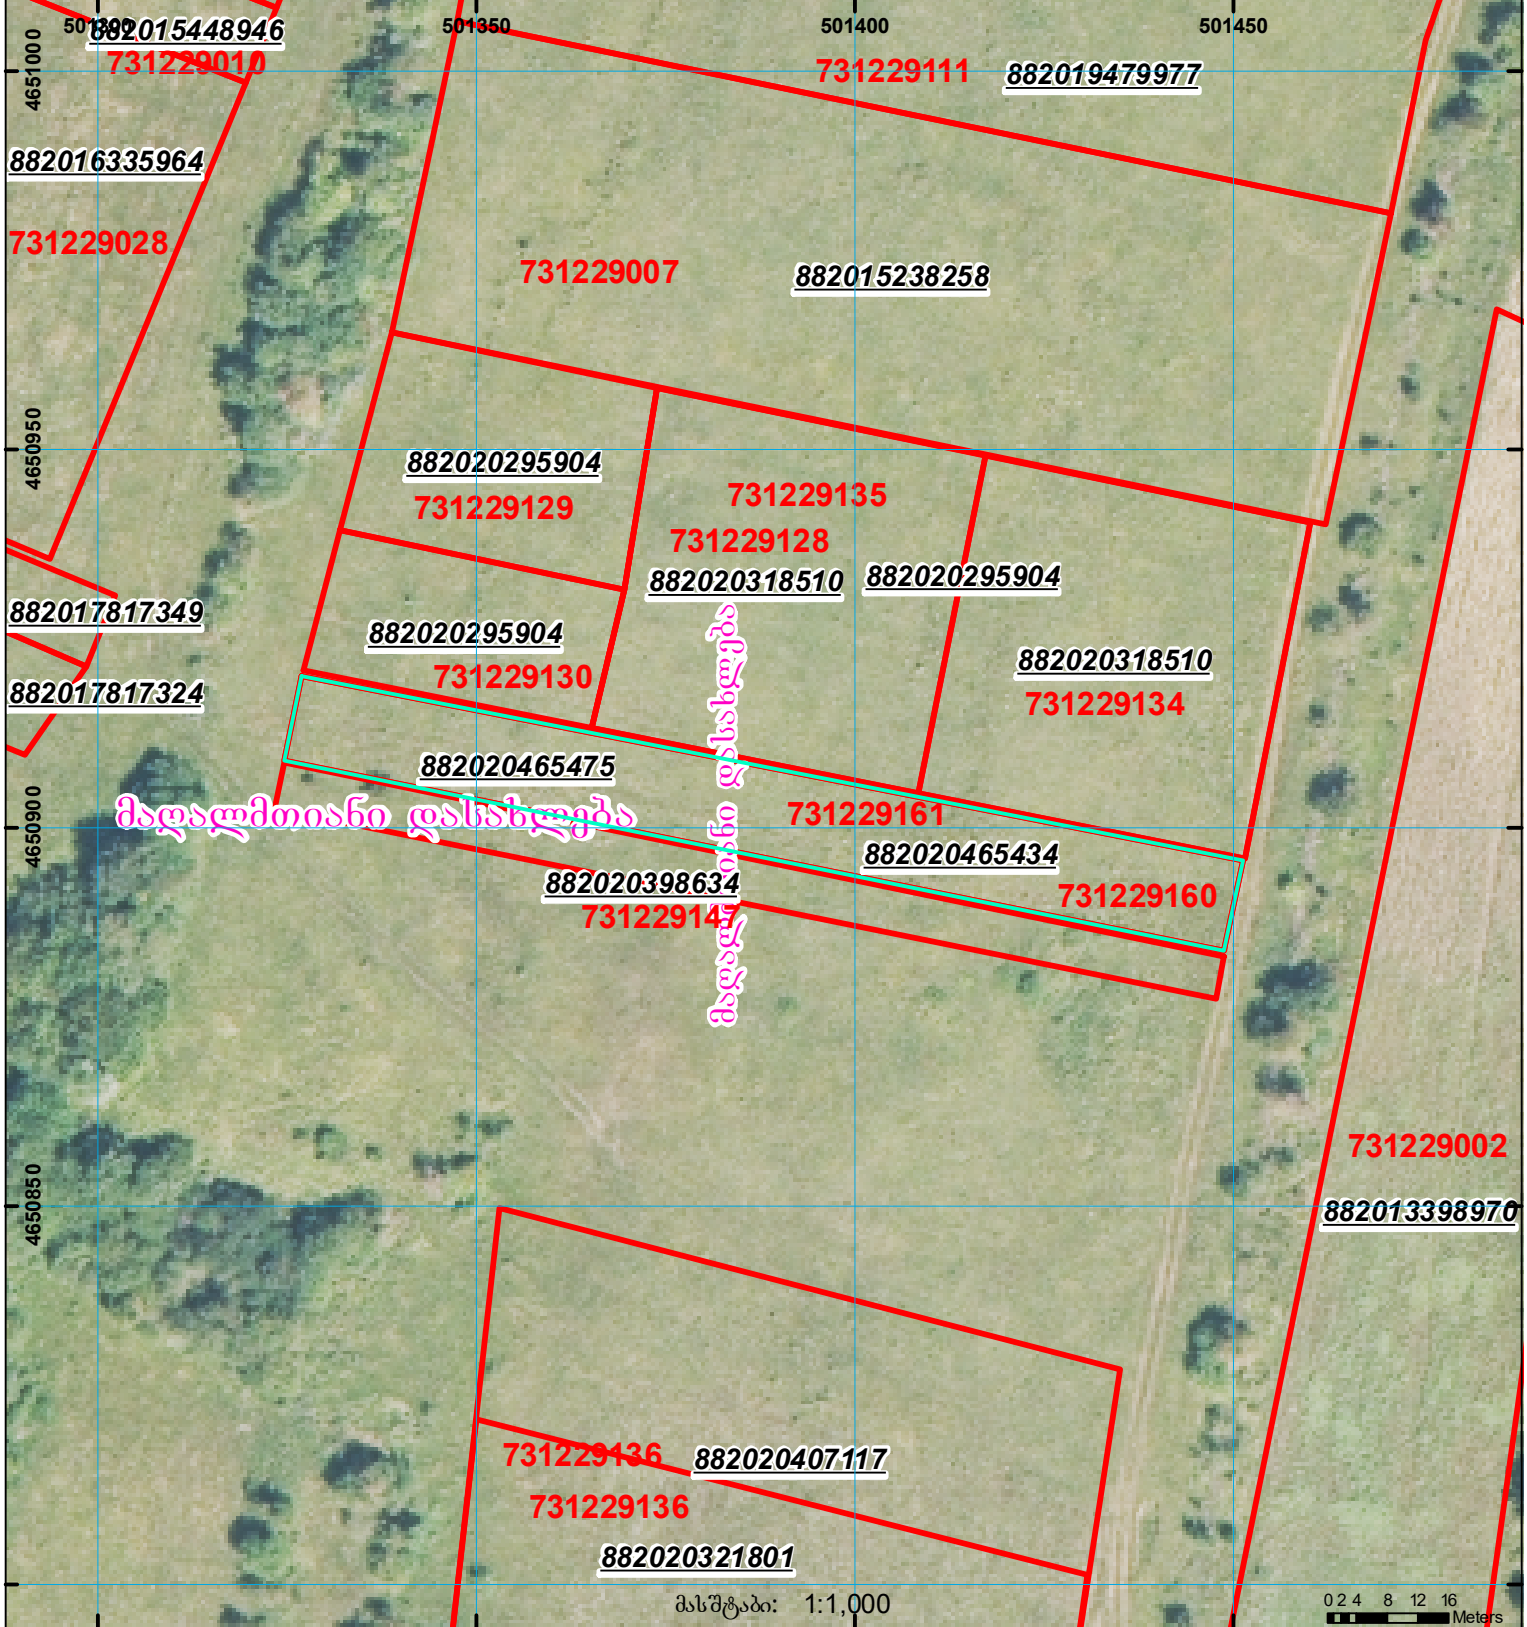

მასშტაბი: 1:1,000

0 2 4 8 12 16 Meters

	შენიშნული ნაკვეთი, პირობითი ნომერი/სართულიანობა		კალდებულება		საზობრივი ნაკვეთი
	მიწის ნაკვეთის საკადასტრო საზღვარი		შუენებარე ნაკვეთი		

000
UTM (საერთაშორისო) სისტემის კოორდ.