



საკადასტრო გეგმა

საჯარო რეგისტრის ეროვნული სააგენტო

საკადასტრო კოდი:

66.61.02.558

ნაკვეთის დანიშნულება:

სასოფლო-სამეურნეო

განცხადების ნომერი:


892021055366

ფართობი:

3222 კვ.მ (WGS 84 / UTM zone 38N)

მომზადების თარიღი:

30/12/2021

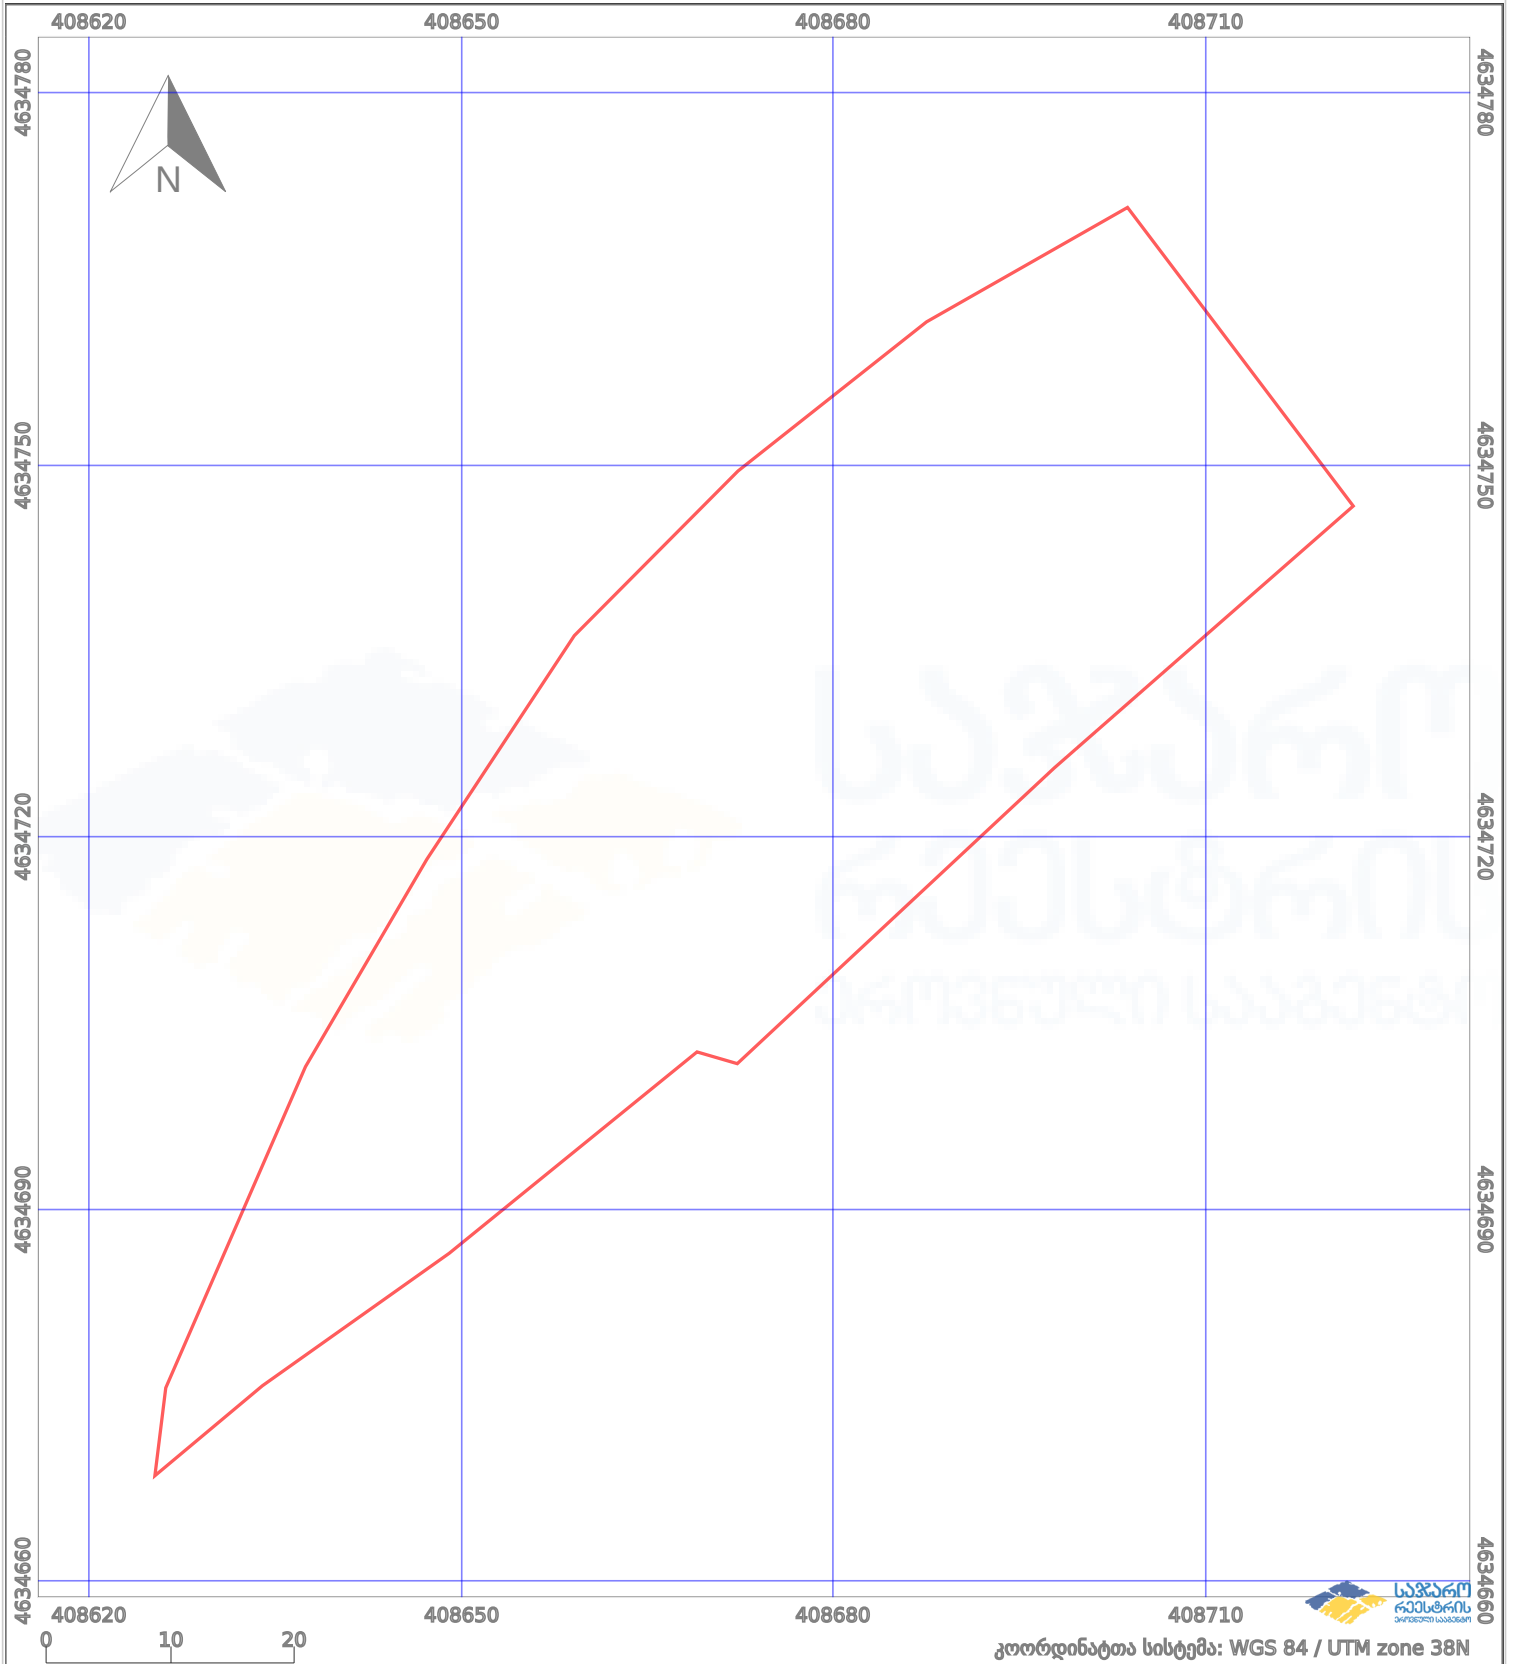

	ნაკვეთის საზღვარი		პირობითი აღნიშვნები: მშენებარე ნაგებობა		აშენებული ნაგებობა
	საზღვრული ნაგებობა		ტყის ფონდი		ვალდებულება