




საქართველოს იუსტიციის სამინისტრო
საჯარო რეგისტრის ეროვნული სააგენტო

საკადასტრო გეგმა

საჯარო რეგისტრის
ეროვნული სააგენტო

მიწის ნაკვეთის საკადასტრო კოდი: 0113.08.009.025
ბანცხაღმების რეგისტრაციის ნომერი 882012239909
მიწის ნაკვეთის ფართობი: 893 კვ.მ.
ღანძველება: არასალოფლო-სამეურნეო
მომზადების თარიღი 30.05.12

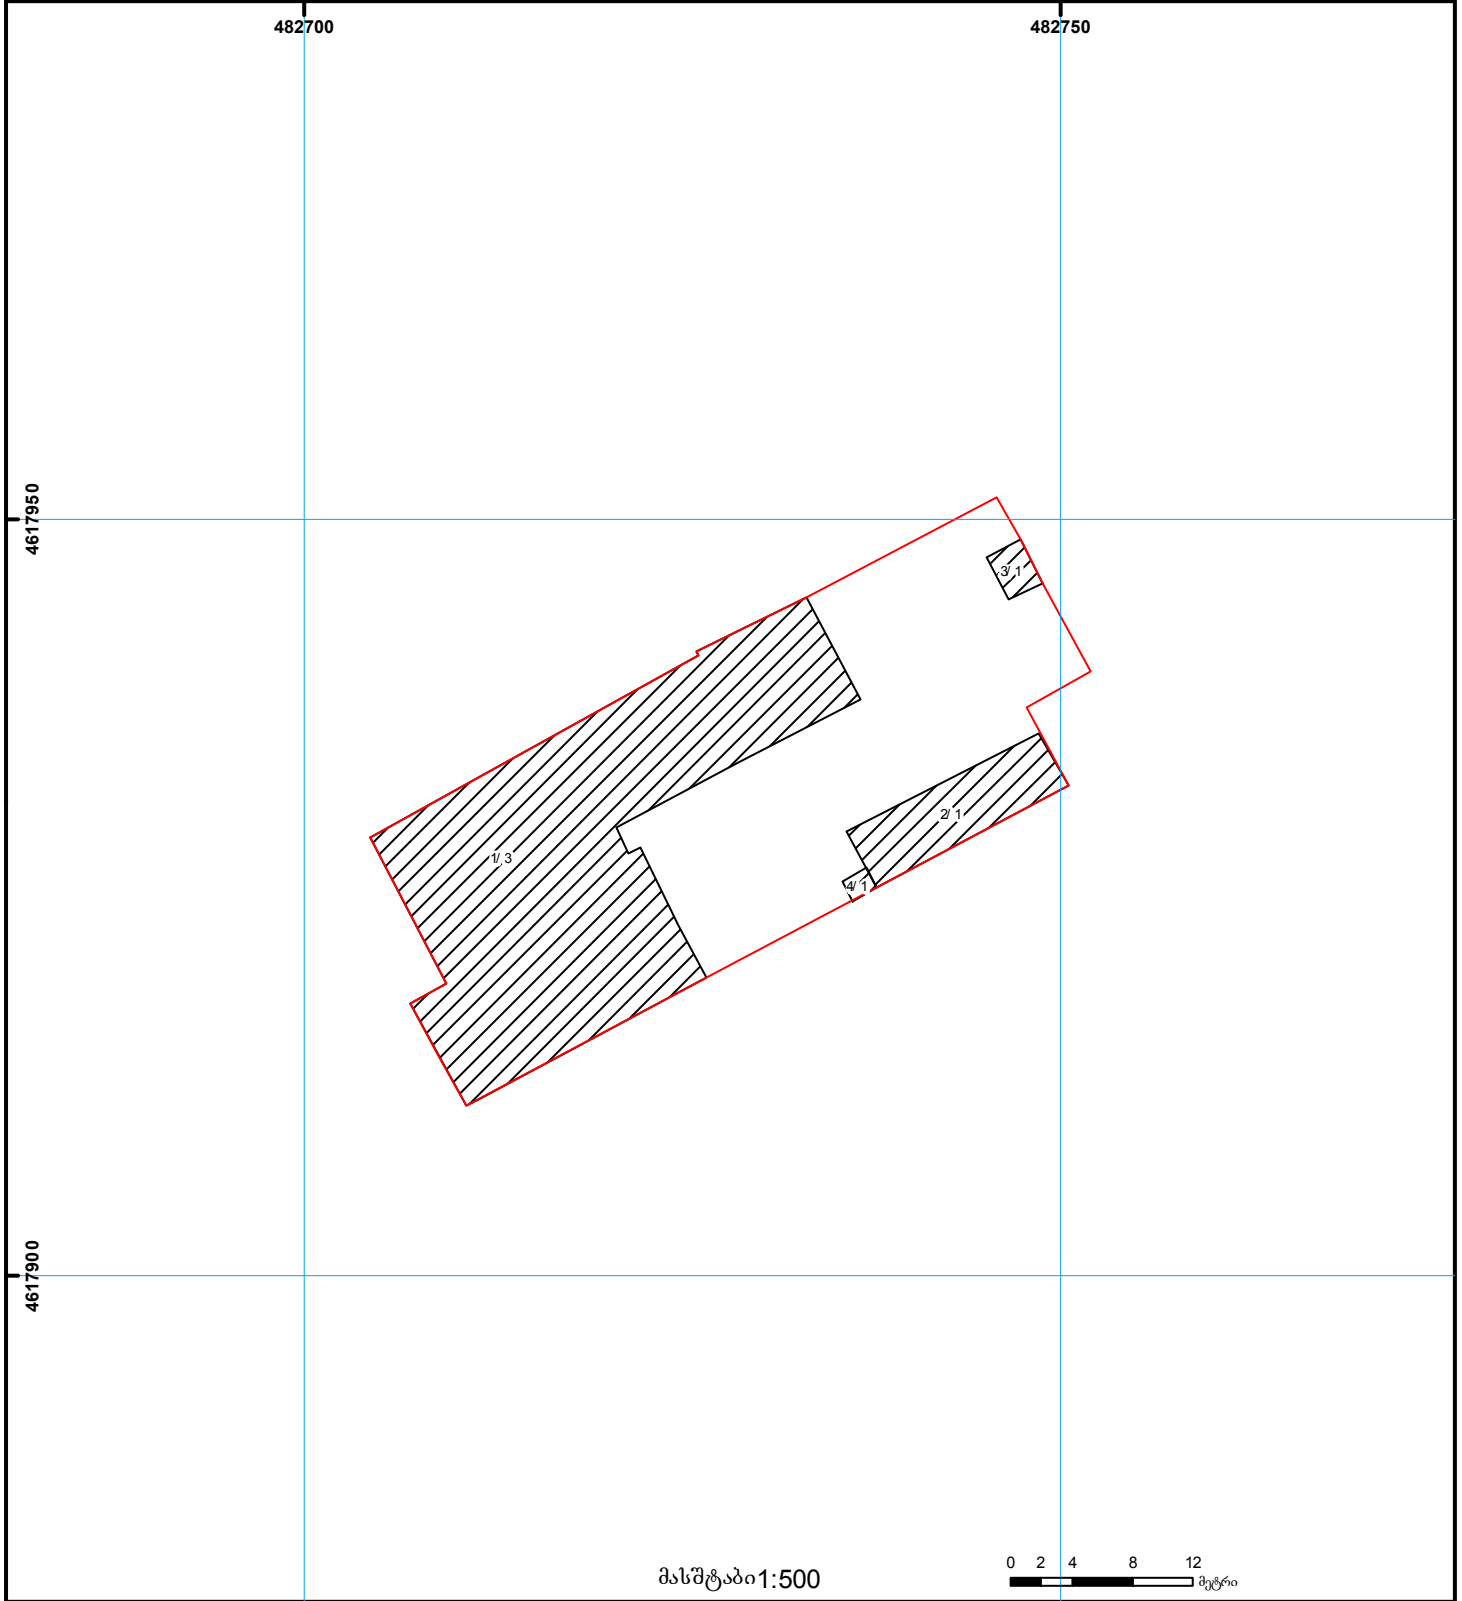

	შენიშნულ-ნაგებობა, პირობითი ნომერი/სართულიანობა		ვალდებულება		საზღვრული ნაგებობა	000 000 UTM (საერთაშორისო) სისტემის კოორდ.
	მიწის ნაკვეთის საკადასტრო საზღვარი		მშენებარე ნაგებობა		მიწისკვეთა ნაგებობა	