


მიწის ნაკვეთის საკადასტრო კოდი: **720807668**
 განცხადების რეგისტრაციის ნომერი: **882020978918**
 მიწის ნაკვეთის ფართობი: **4400 კვ.მ.**
 დანიშნულება: **23.12.20**
 მომზადების თარიღი:

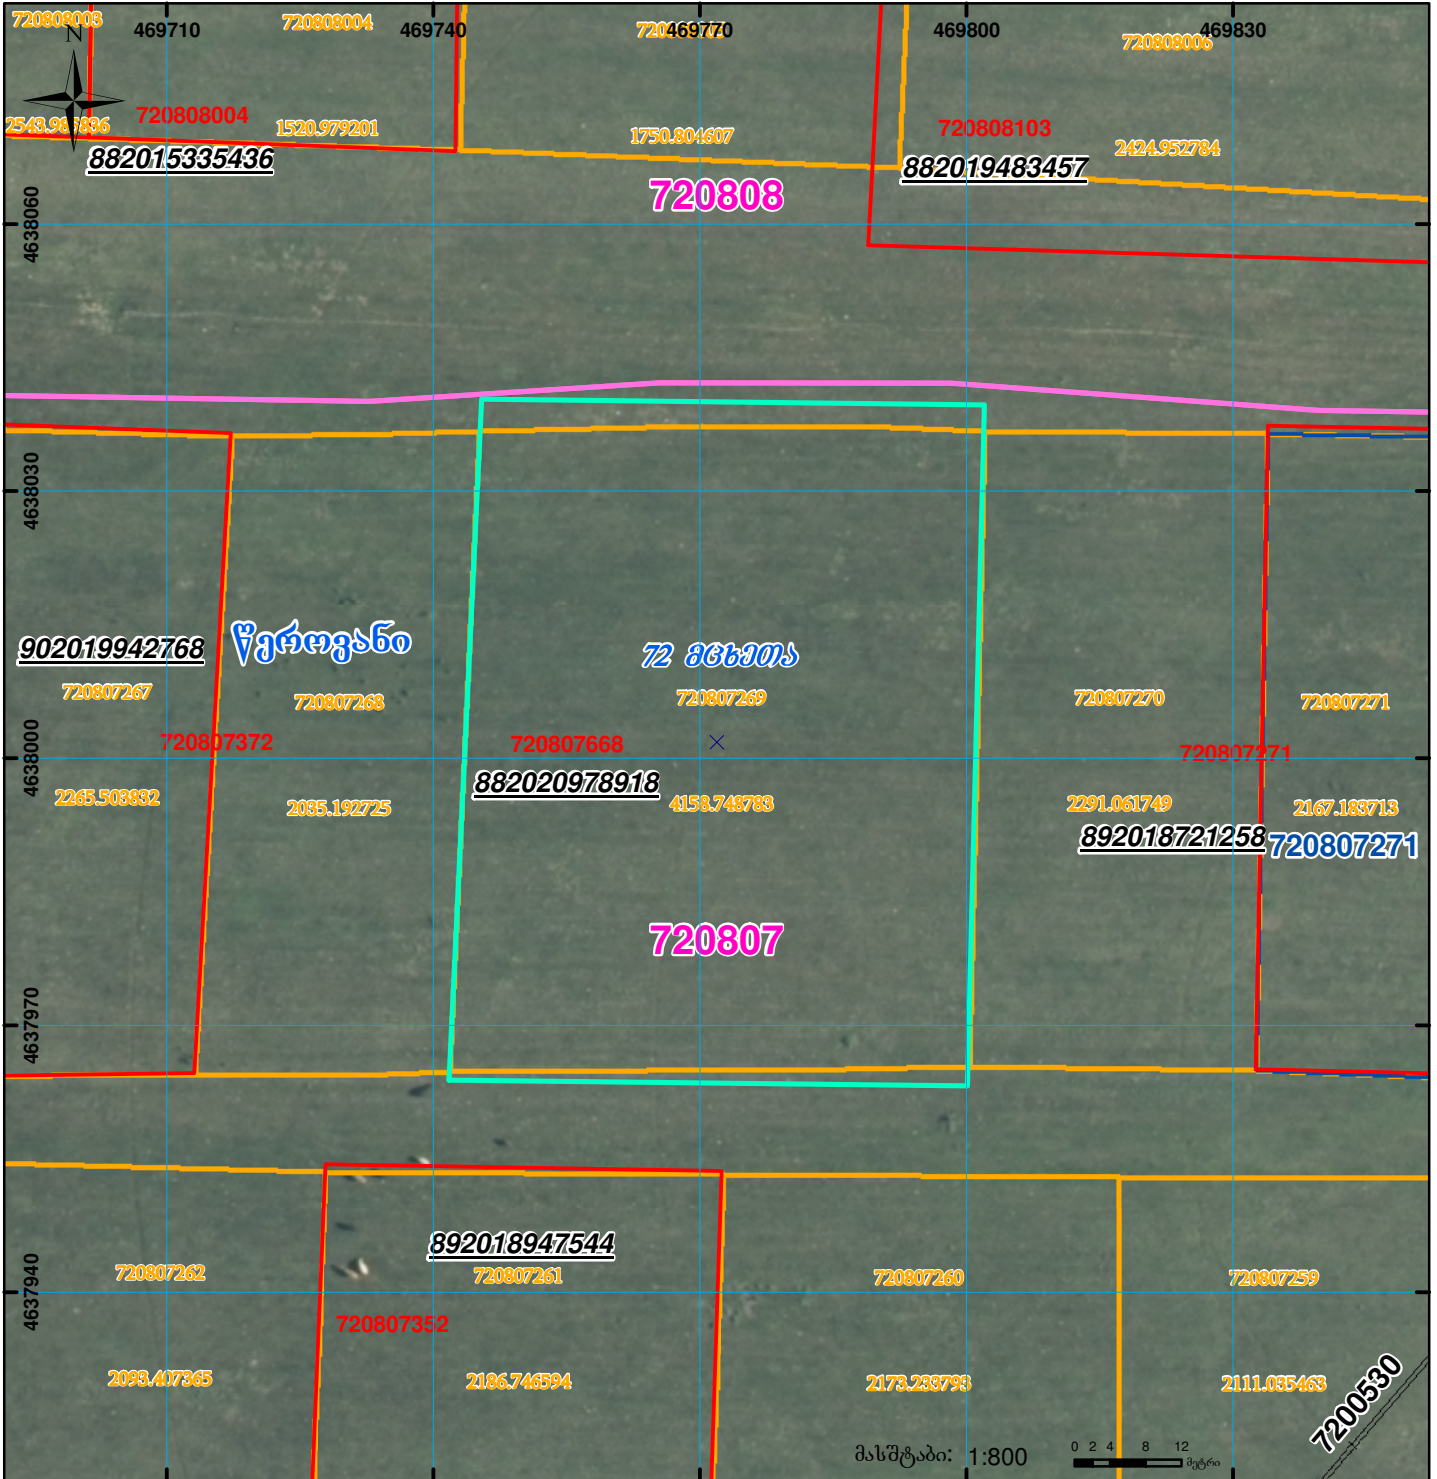

	შენიშვნა-ნაგებობა, პირობითი ნომერი/სართულიანობა		ვალდებულება		სარეგისტრაციოდ წარმოდგენილი ნაკვეთი
	მიწის ნაკვეთის საკადასტრო საზღვარი		მშენებარე ნაგებობა		საზობრივი ნაგებობა