


ზედღეგაა 74.03.15.889 რეგისტრირებულ მონაცემებთან

მიწის ნაკვეთის საკადასტრო კოდი: 740412439
 განცხადების რეგისტრაციის ნომერი: 882020977137
 მიწის ნაკვეთის ფართობი: 3519 კვ.მ.
 დანიშნულება:
 მომზადების თარიღი: 22.02.21

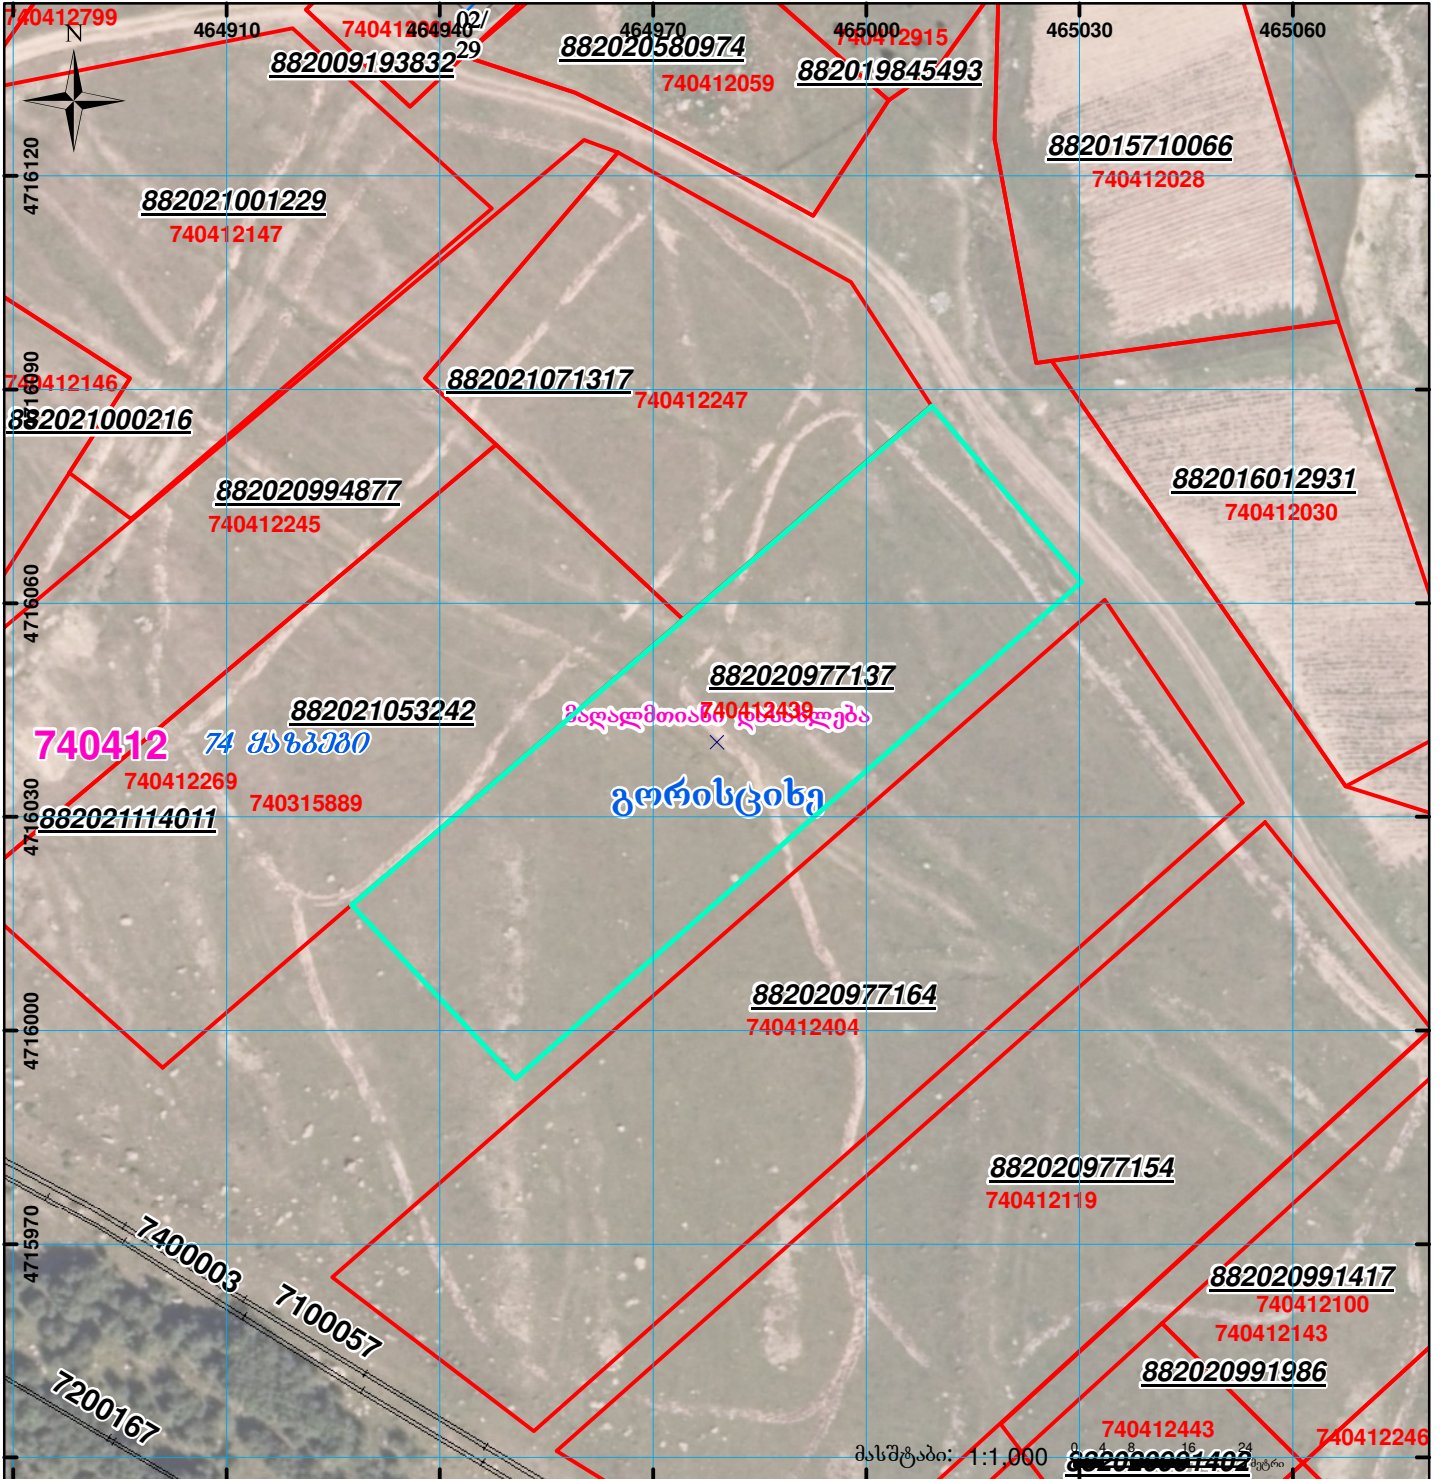

	შენიშნა-ნაგებობა, პირობითი ნომერი/სართულიანობა		ვალდებულება		სარეგისტრაციოდ წარმოდგენილი ნაკვეთი
	მიწის ნაკვეთის საკადასტრო საზღვარი		მშენებარე ნაგებობა		საზობრივი ნაგებობა

UTM (საერთაშორისო) სისტემის კოორდ. 00°0' 0.00"