




ბლოკის გეგმა

საჯარო რეესტრის ეროვნული
სააგენტო

ბლოკის საკადასტრო კოდი: **72.06.15.111**

მომზადების თარიღი: **24/10/2019**

განცხადების ნომერი: **882019498677**

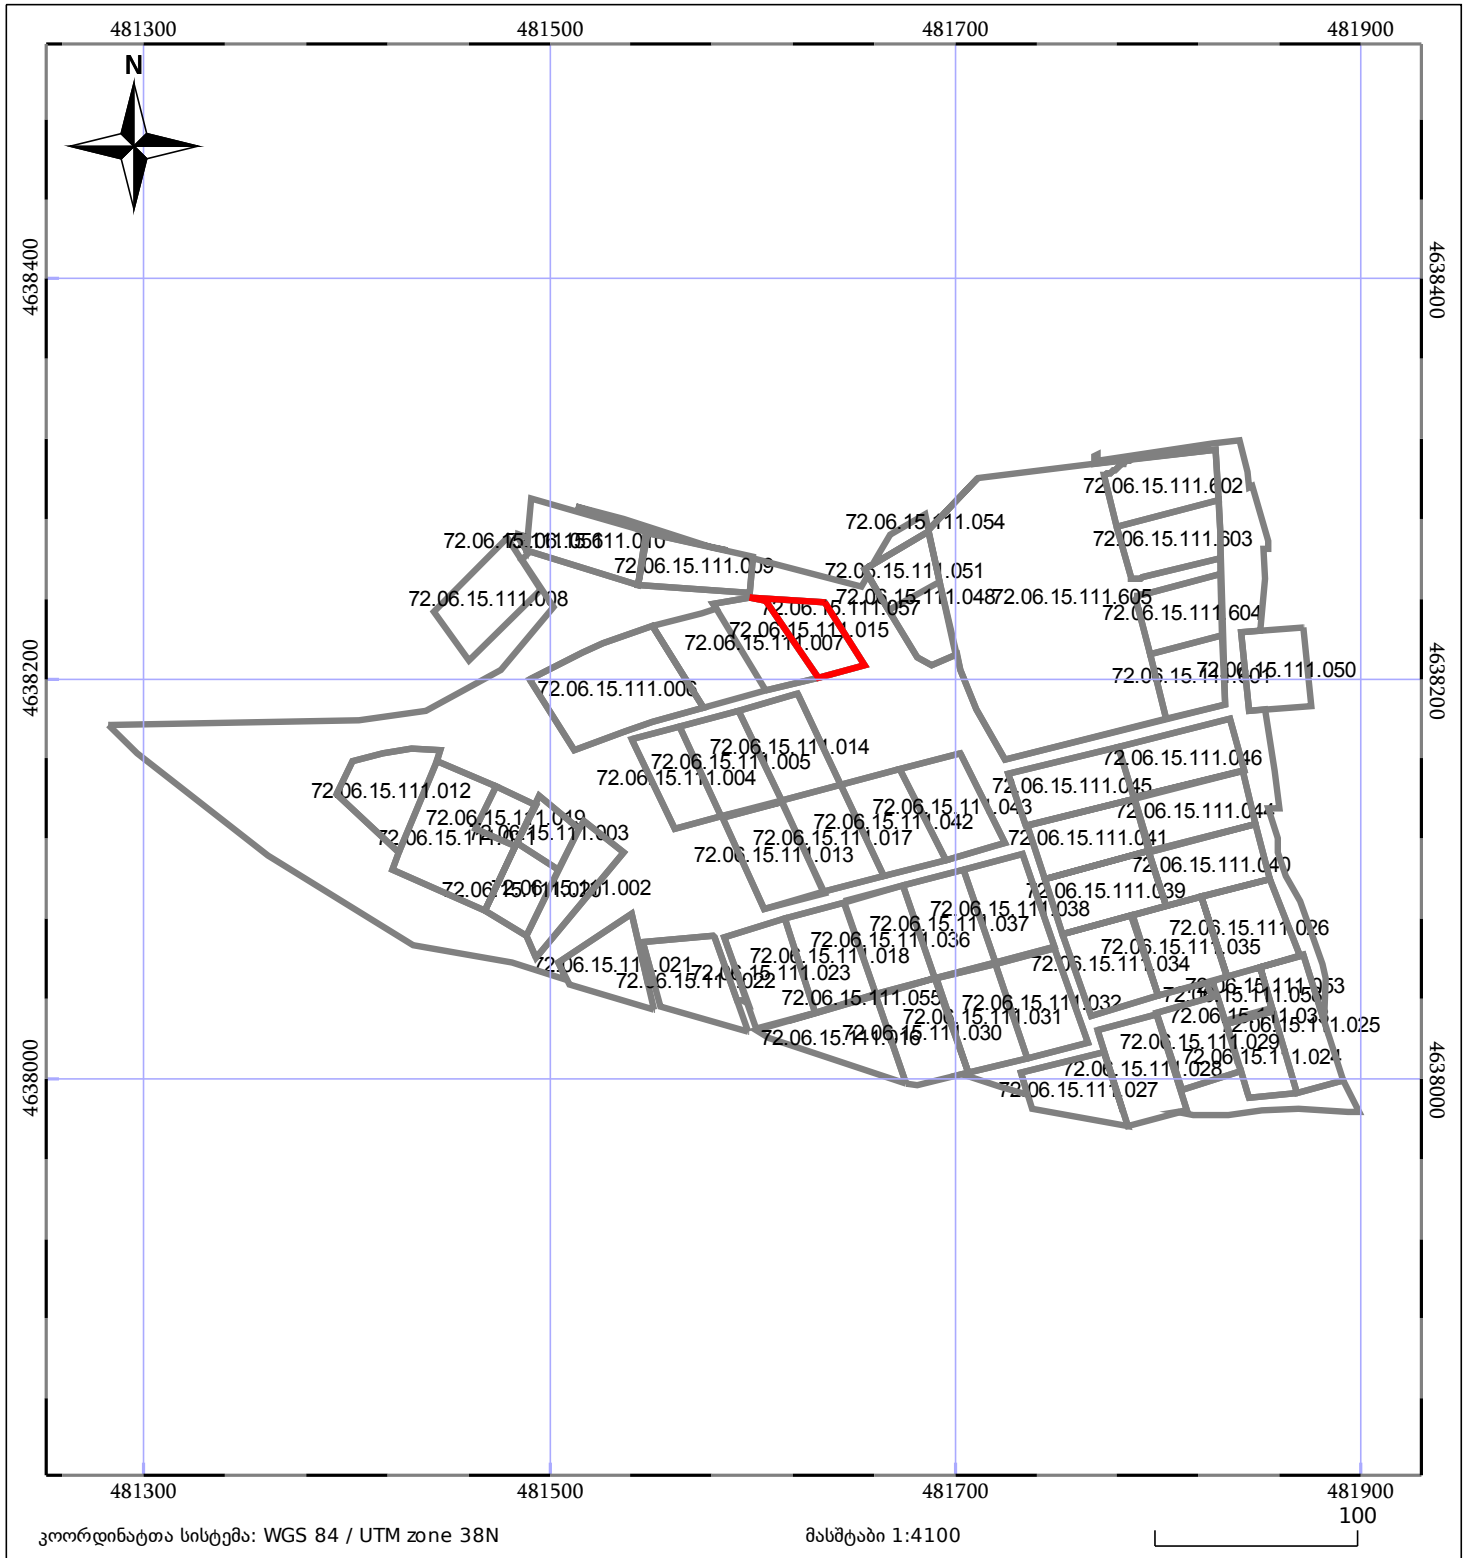

| | | | |
|-------|--------------------|--|------------------------------|
| 05/25 | მშენებარე ნაგებობა | | ნაკვეთის საკადასტრო საზღვარი |
| 05/25 | შენობა/ნაგებობა | | ბლოკის საკადასტრო ფენა |