


ზედგება რეგისტრირებულ მონაცემთან - 01.19.14.004.112
ძალადის ვერსიის მორე გვერდზე სერვიტუტის ფართი შეუსაბამოა

ბანცხალების რეგისტრაციის ნომერი: 882022007543
 მიწის ნაკვეთის საკადასტრო კოდი: 01.19.14.004.106
 მიწის ნაკვეთის ფართობი: 49126 კვ.მ.
 მომზადების თარიღი: 10.01.22

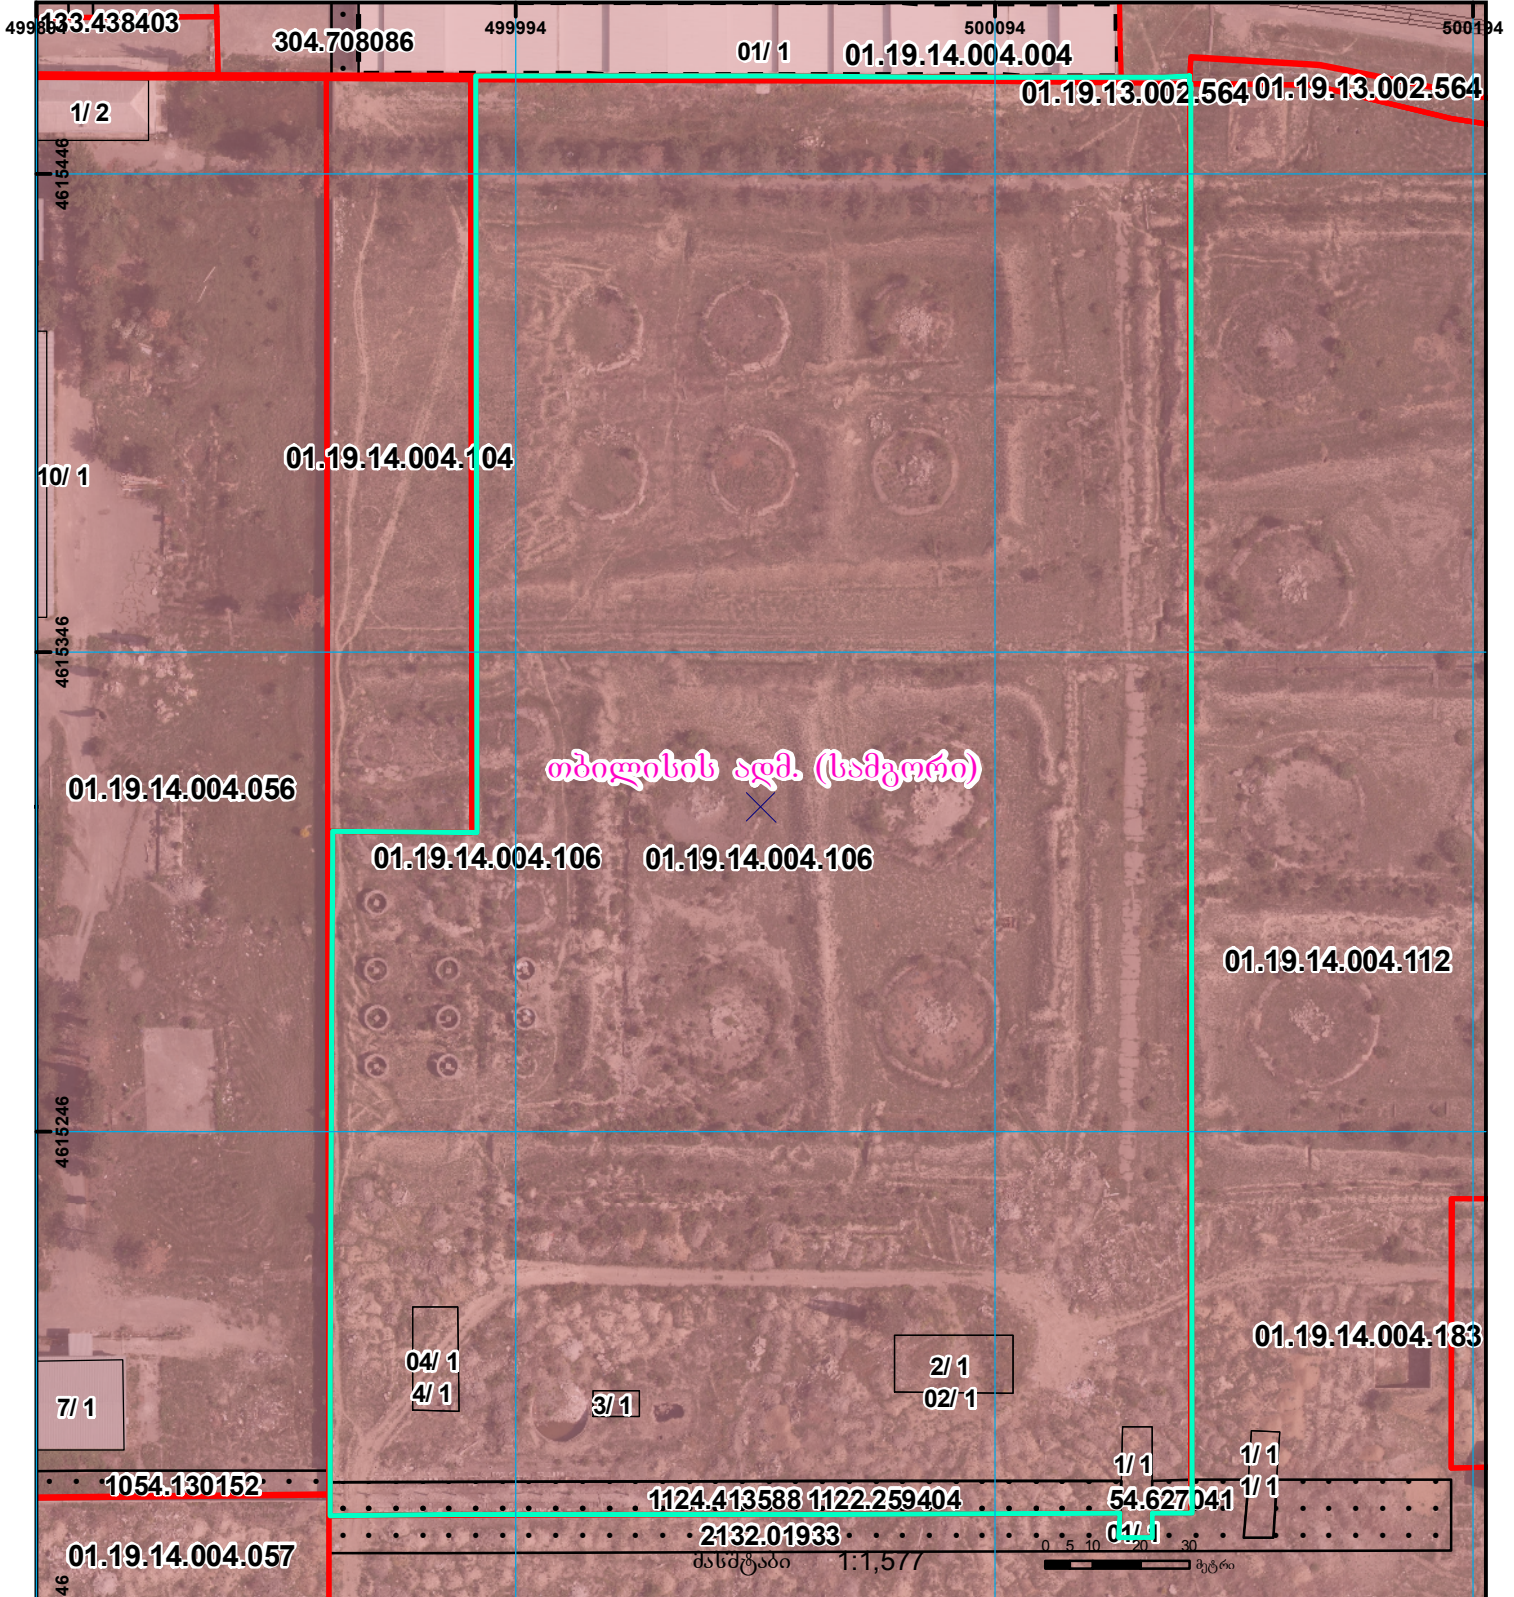

| | | | | | |
|--|--|--|----------------------|--|------------------------------------|
| | შენიშვნა-ნაკვეთობა, პირობითი ნომერი/სართულიანობა | | ვაღდებულება | | საზოხრევი ნაკვეთობა |
| | მიწის ნაკვეთის საკადასტრო საზღვარი | | შენიშვნარე ნაკვეთობა | | მიწისქვეშა ნაკვეთობა |
| | | | | | UTM (საერთაშორისო) სისტემის კოორდ. |