




საქადასტრო ავტომატიზირებული ნახაზი შესაბამისობაშია, რეგ.882025301379 -ზე
წარმოდგენილი სარეგისტრაციო პაკეტით ავტომატურად ნაკვეთთან.

მიწის ნაკვეთის საქადასტრო კოდი: 290832670
განცხადების რეგისტრაციის ნომერი: 882025912295
მიწის ნაკვეთის ფართობი: 602 კვ.მ.
დანიშნულება:

გეოგრაფიკული თარიღი:

11.08.25

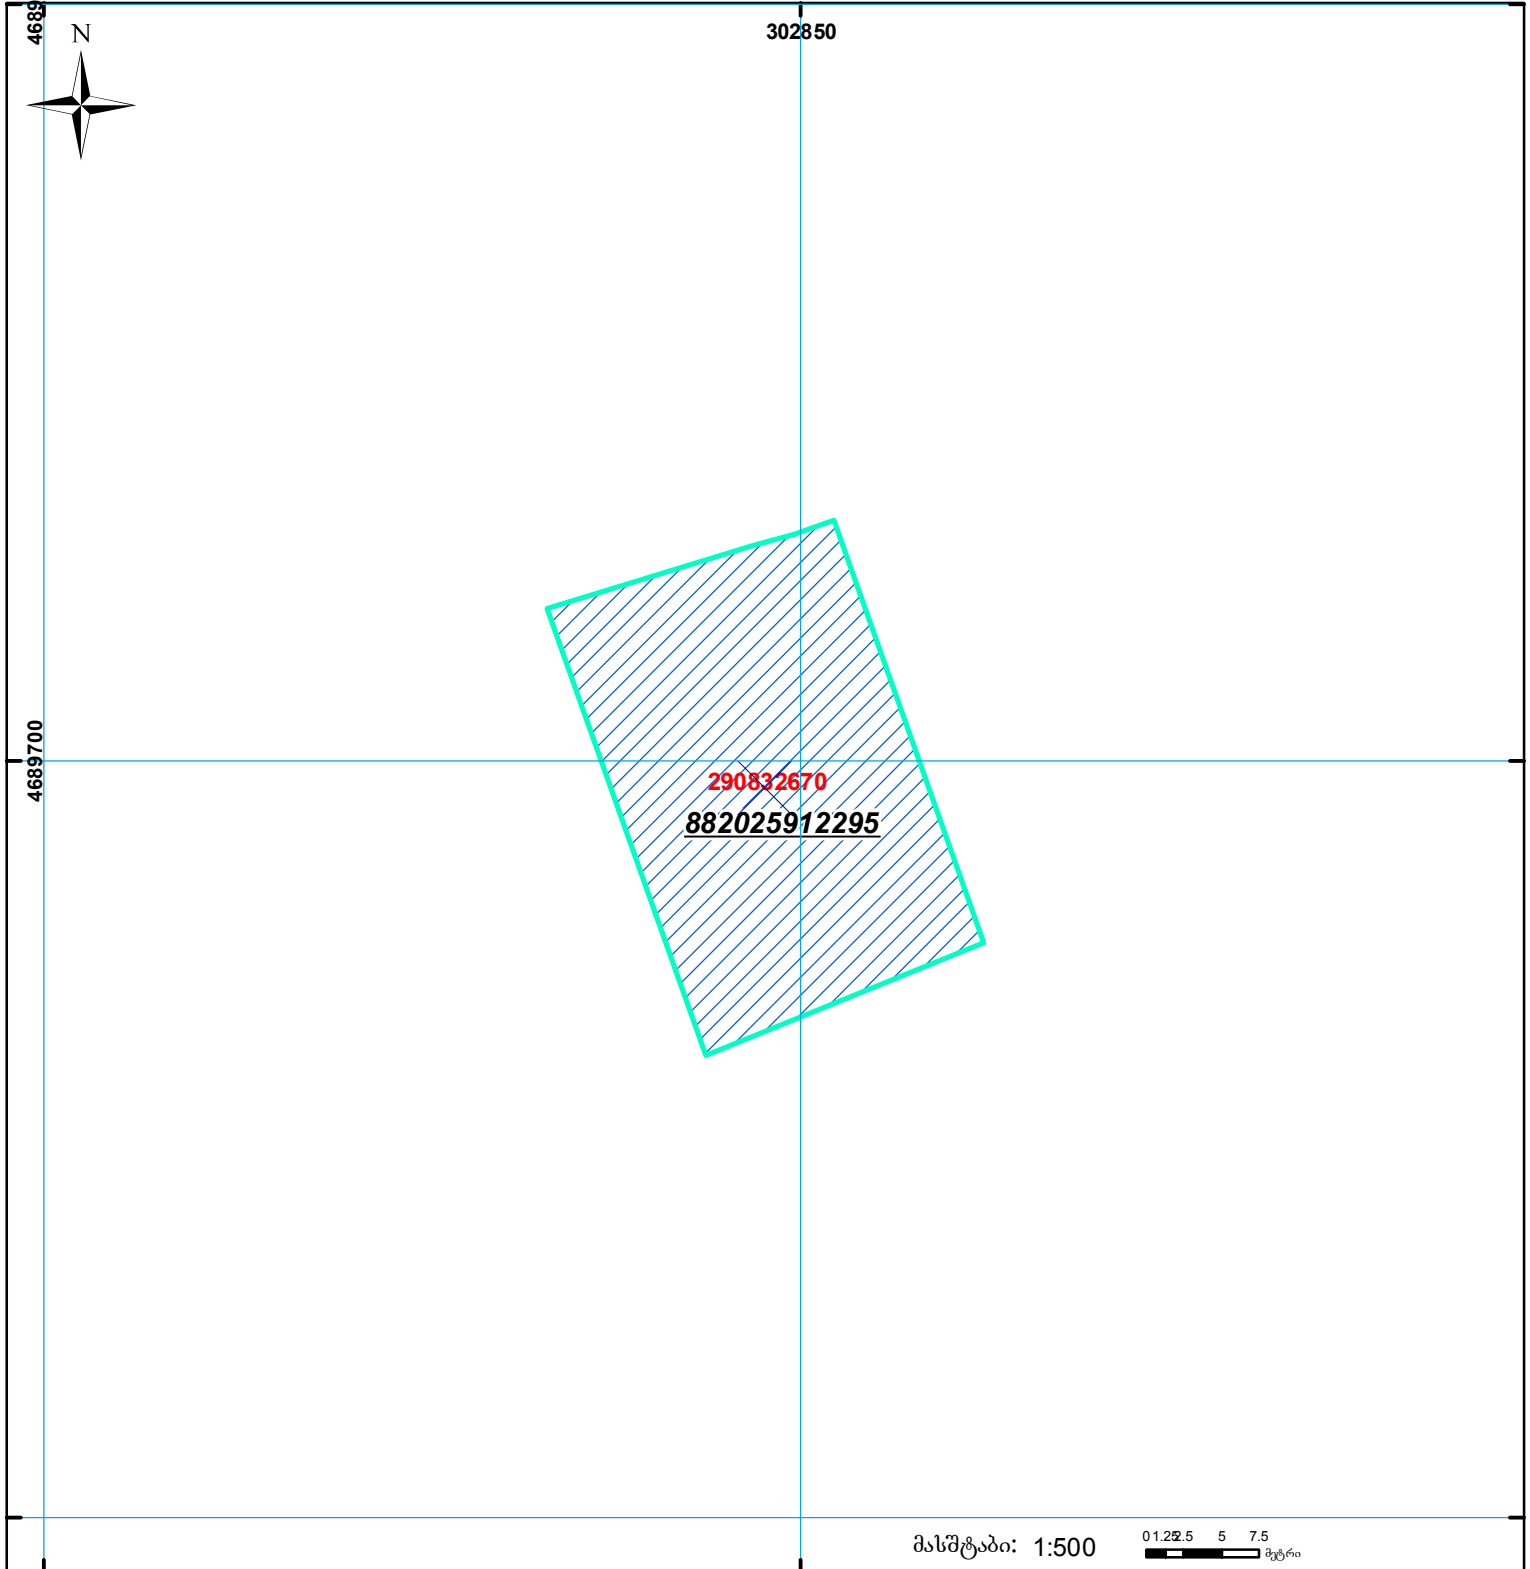

მასშტაბი: 1:500

0 1.25 5 7.5 მეტრი



შენიშვნა-ნაკვეთი,
პირობითი ნომერი/სართულიანობა



ვალდებულება



სარეგისტრაციოდ წარმოდგენილი ნაკვეთი



მიწის ნაკვეთის საქადასტრო საზღვარი



შეგნებარე ნაკვეთი



საზოგადოებრივი ნაკვეთი

UTM

(საერთაშორისო)
სისტემის კოორდ.